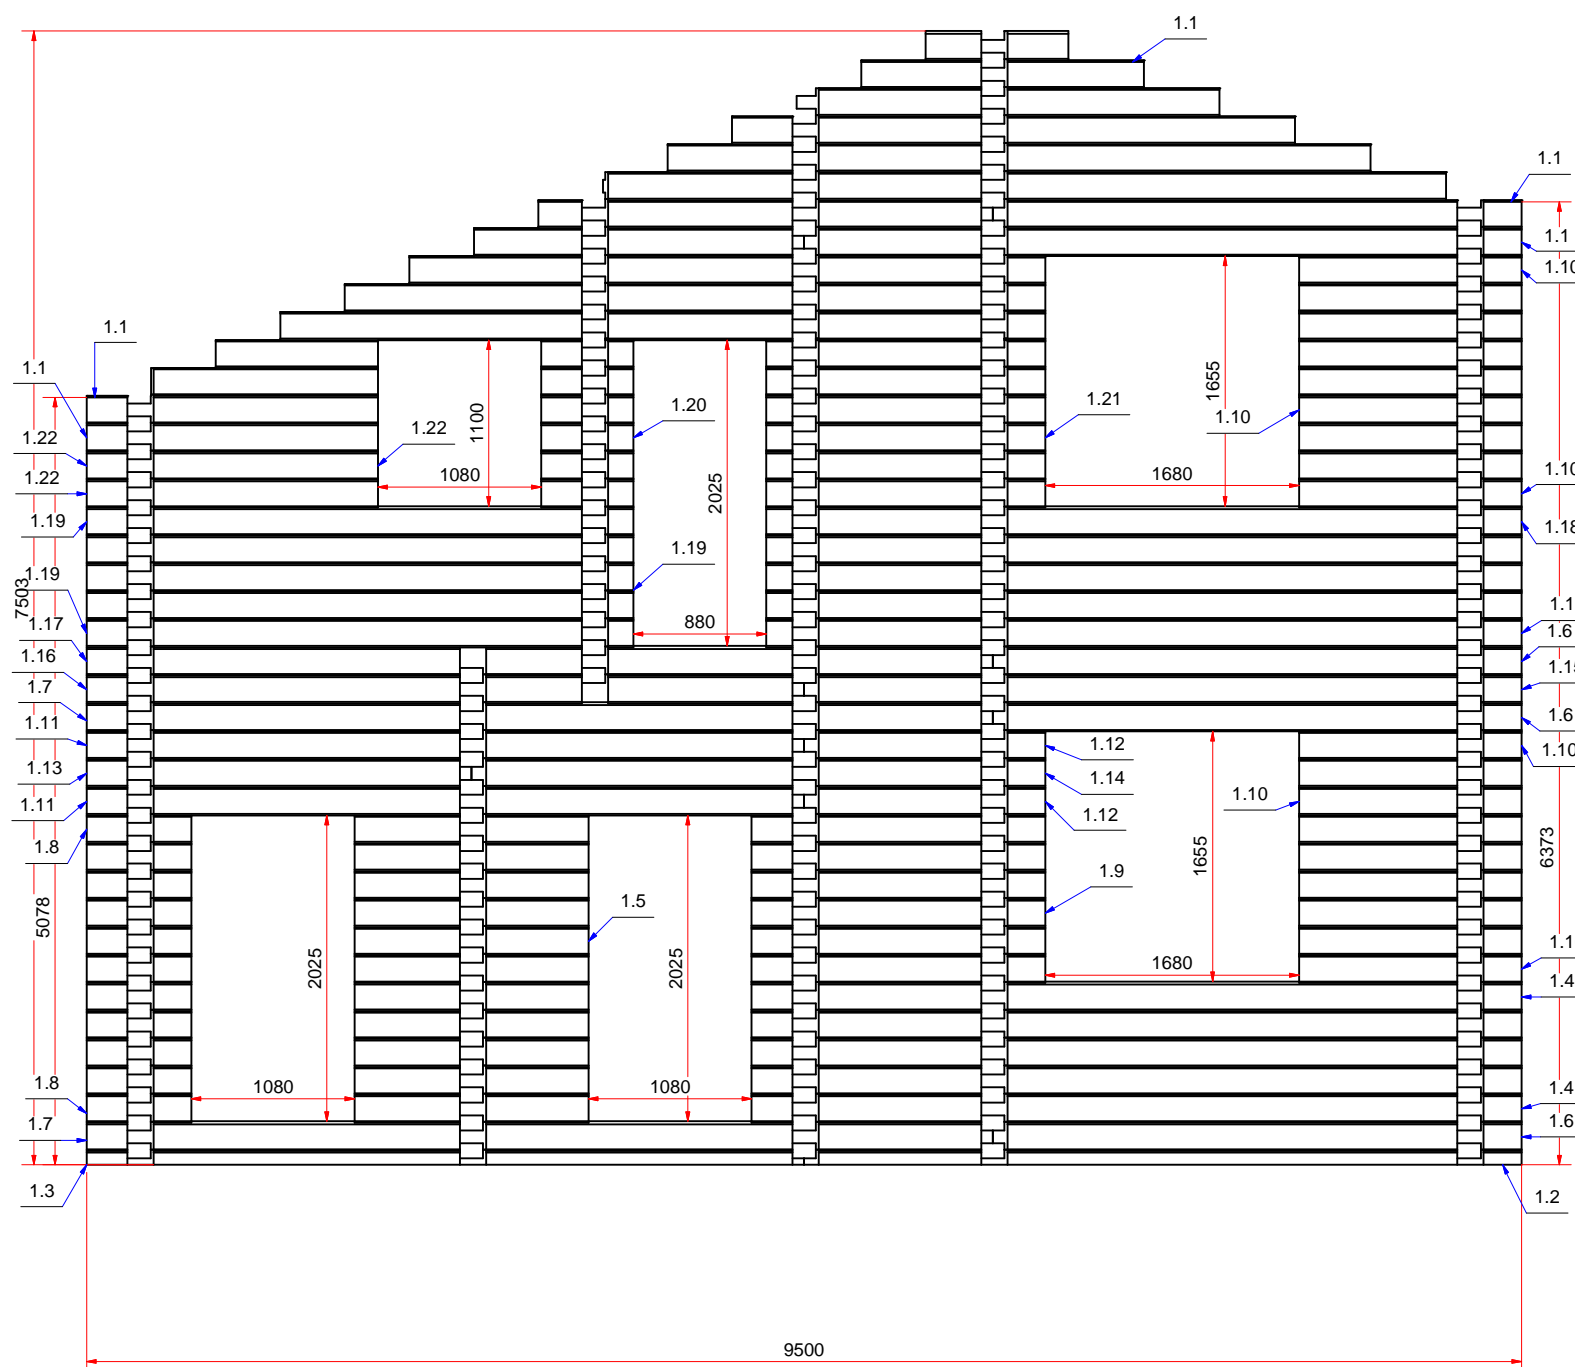



1. Каждую деталь маркировать "название стены, название детали, позиция"
2. Упаковывать дом по стенам в обратном порядке
3. Фронтоны упаковывать отдельно

## Стена (wall) A-01



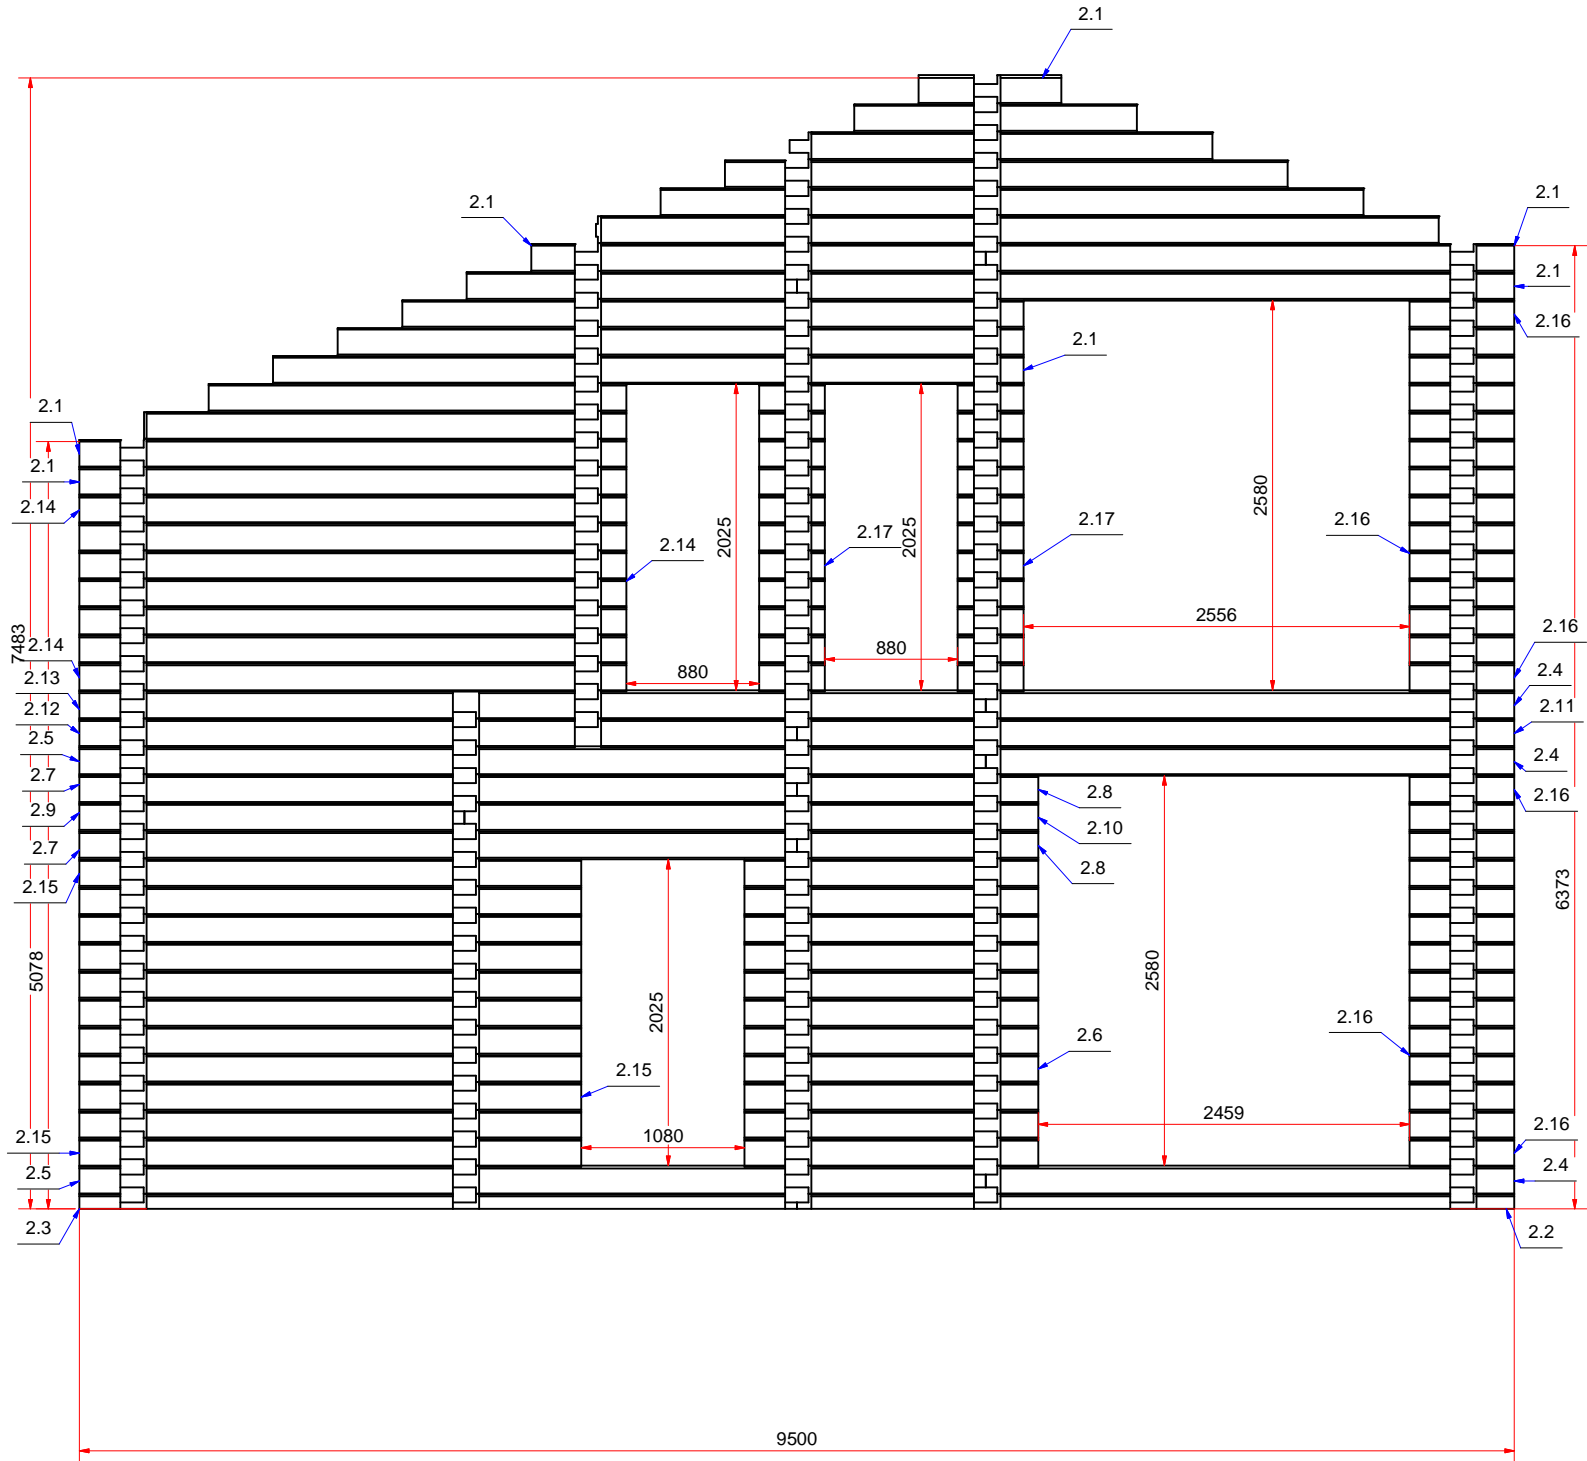Pos.	Diagram	Designation	QTY.	Mass,km	Volume,m3
1.1		Фронтон 01 (pediment)	1	987,459	1,763
1.2		Брус стеновой 02 (balk) 92,5x194(шир.) L=4750	1	46,861	0,084
1.3		Брус стеновой 03 (balk) 92,5x194(шир.) L=4750	1	46,861	0,084
1.4		Брус стеновой 05 (balk) 185x194(шир.) L=5097	5	93,901	0,168
1.5		Брус стеновой 06 (balk) 185x194(шир.) L=1549	11	28,363	0,051
1.6		Брус стеновой 07 (balk) 185x194(шир.) L=3500	3	65,581	0,117
1.7		Брус стеновой 08 (balk) 185x194(шир.) L=6000	2	110,599	0,197
1.8		Брус стеновой 09 (balk) 185x194(шир.) L=694	11	11,622	0,021
1.9		Брус стеновой 10 (balk) 185x194(шир.) L=1944	6	34,131	0,061
1.10		Брус стеновой 11 (balk) 185x194(шир.) L=1473	18	26,875	0,048
1.11		Брус стеновой 04 (balk) 185x194(шир.) L=4750	2	88,09	0,157
1.12		Брус стеновой 12 (balk) 185x194(шир.) L=1597	2	28,32	0,051
1.13		Брус стеновой 13 (balk) 185x194(шир.) L=2548,5	1	46,951	0,084
1.14		Брус стеновой 14 (balk) 185x194(шир.) L=3798,5	1	69,459	0,124
1.15		Брус стеновой 01 (balk) 185x194(шир.) L=4750	1	88,09	0,157
1.16		Брус стеновой 15 (balk) 185x194(шир.) L=4750	1	86,664	0,155
1.17		Брус стеновой 16 (balk) 185x194(шир.) L=6000	1	109,359	0,195
1.18		Брус стеновой 17 (balk) 185x194(шир.) L=5000	5	92,002	0,164
1.19		Брус стеновой 18 (balk) 185x194(шир.) L=3620	5	66,948	0,12
1.20		Брус стеновой 19 (balk) 185x194(шир.) L=611	6	9,997	0,018
1.21		Брус стеновой 20 (balk) 185x194(шир.) L=1847	6	32,231	0,058
1.22		Брус стеновой 21 (balk) 185x194(шир.) L=1929	2	35,804	0,064


# Стена (wall) A-02



Стена (wall) A-02


Pos.	Diagram	Designation	QTY.	Mass,km	Volume,m3
2.1		Фронтон 02 (pediment)	1	1105,467	1,974
2.2		Брус стеновой 02 (balk) 92,5x194(шир.) L=4750	1	46,861	0,084
2.3		Брус стеновой 03 (balk) 92,5x194(шир.) L=4750	1	46,861	0,084
2.4		Брус стеновой 07 (balk) 185x194(шир.) L=3500	3	65,581	0,117
2.5		Брус стеновой 08 (balk) 185x194(шир.) L=6000	2	110,599	0,197
2.6		Брус стеновой 10 (balk) 185x194(шир.) L=1944	11	34,131	0,061
2.7		Брус стеновой 04 (balk) 185x194(шир.) L=4750	2	88,09	0,157
2.8		Брус стеновой 12 (balk) 185x194(шир.) L=1597	2	28,32	0,051
2.9		Брус стеновой 13 (balk) 185x194(шир.) L=2548,5	1	46,951	0,084
2.10		Брус стеновой 14 (balk) 185x194(шир.) L=3798,5	1	69,459	0,124
2.11		Брус стеновой 01 (balk) 185x194(шир.) L=4750	1	88,09	0,157
2.12		Брус стеновой 15 (balk) 185x194(шир.) L=4750	1	86,664	0,155
2.13		Брус стеновой 16 (balk) 185x194(шир.) L=6000	1	109,359	0,195
2.14		Брус стеновой 18 (balk) 185x194(шир.) L=3620	7	66,948	0,12
2.15		Брус стеновой 22 (balk) 185x194(шир.) L=3323	11	61,132	0,109
2.16		Брус стеновой 09 (balk) 185x194(шир.) L=694	28	11,622	0,021
2.17		Брус стеновой 23 (balk) 185x194(шир.) L=435	22	6,551	0,012

# Стена (wall) A-03

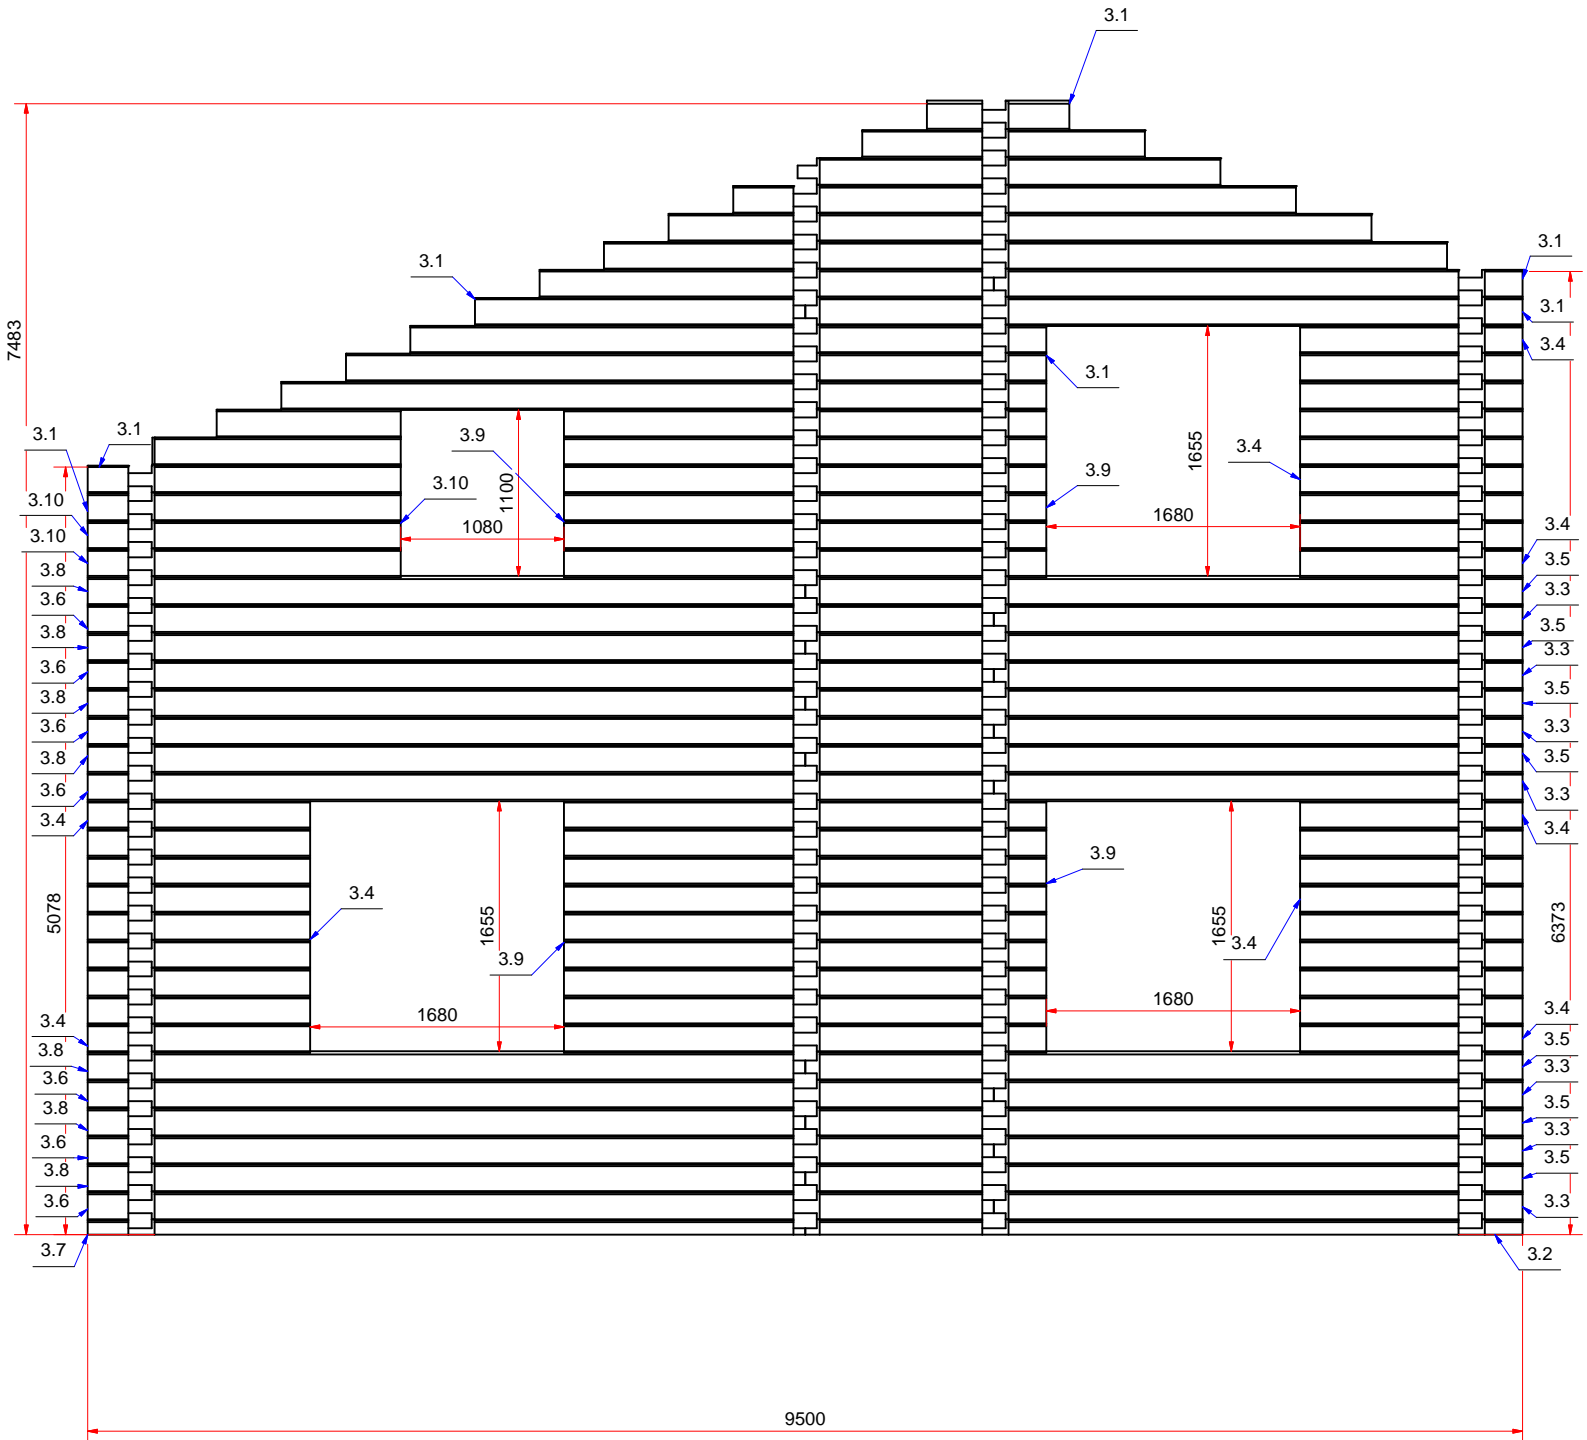


Pos.	Diagram	Designation	QTY.	Mass,km	Volume,m3
3.1		Фронтон 03 (pediment)	1	1008,701	1,801
3.2		Брус стеновой 02 (balk) 92,5x194(шир.) L=4750	1	46,861	0,084
3.3		Брус стеновой 07 (balk) 185x194(шир.) L=3500	7	65,581	0,117
3.4		Брус стеновой 11 (balk) 185x194(шир.) L=1473	27	26,875	0,048
3.5		Брус стеновой 01 (balk) 185x194(шир.) L=4750	7	88,09	0,157
3.6		Брус стеновой 25 (balk) 185x194(шир.) L=6000	7	112,566	0,201
3.7		Брус стеновой 26 (balk) 92,5x194(шир.) L=4750	1	47,944	0,086
3.8		Брус стеновой 27 (balk) 185x194(шир.) L=4750	7	90,057	0,161
3.9		Брус стеновой 28 (balk) 92,5x194(шир.) L=3194	15	58,606	0,105
3.10		Брус стеновой 29 (balk) 185x194(шир.) L=2073	2	38,624	0,069

# Стена (wall) A-04

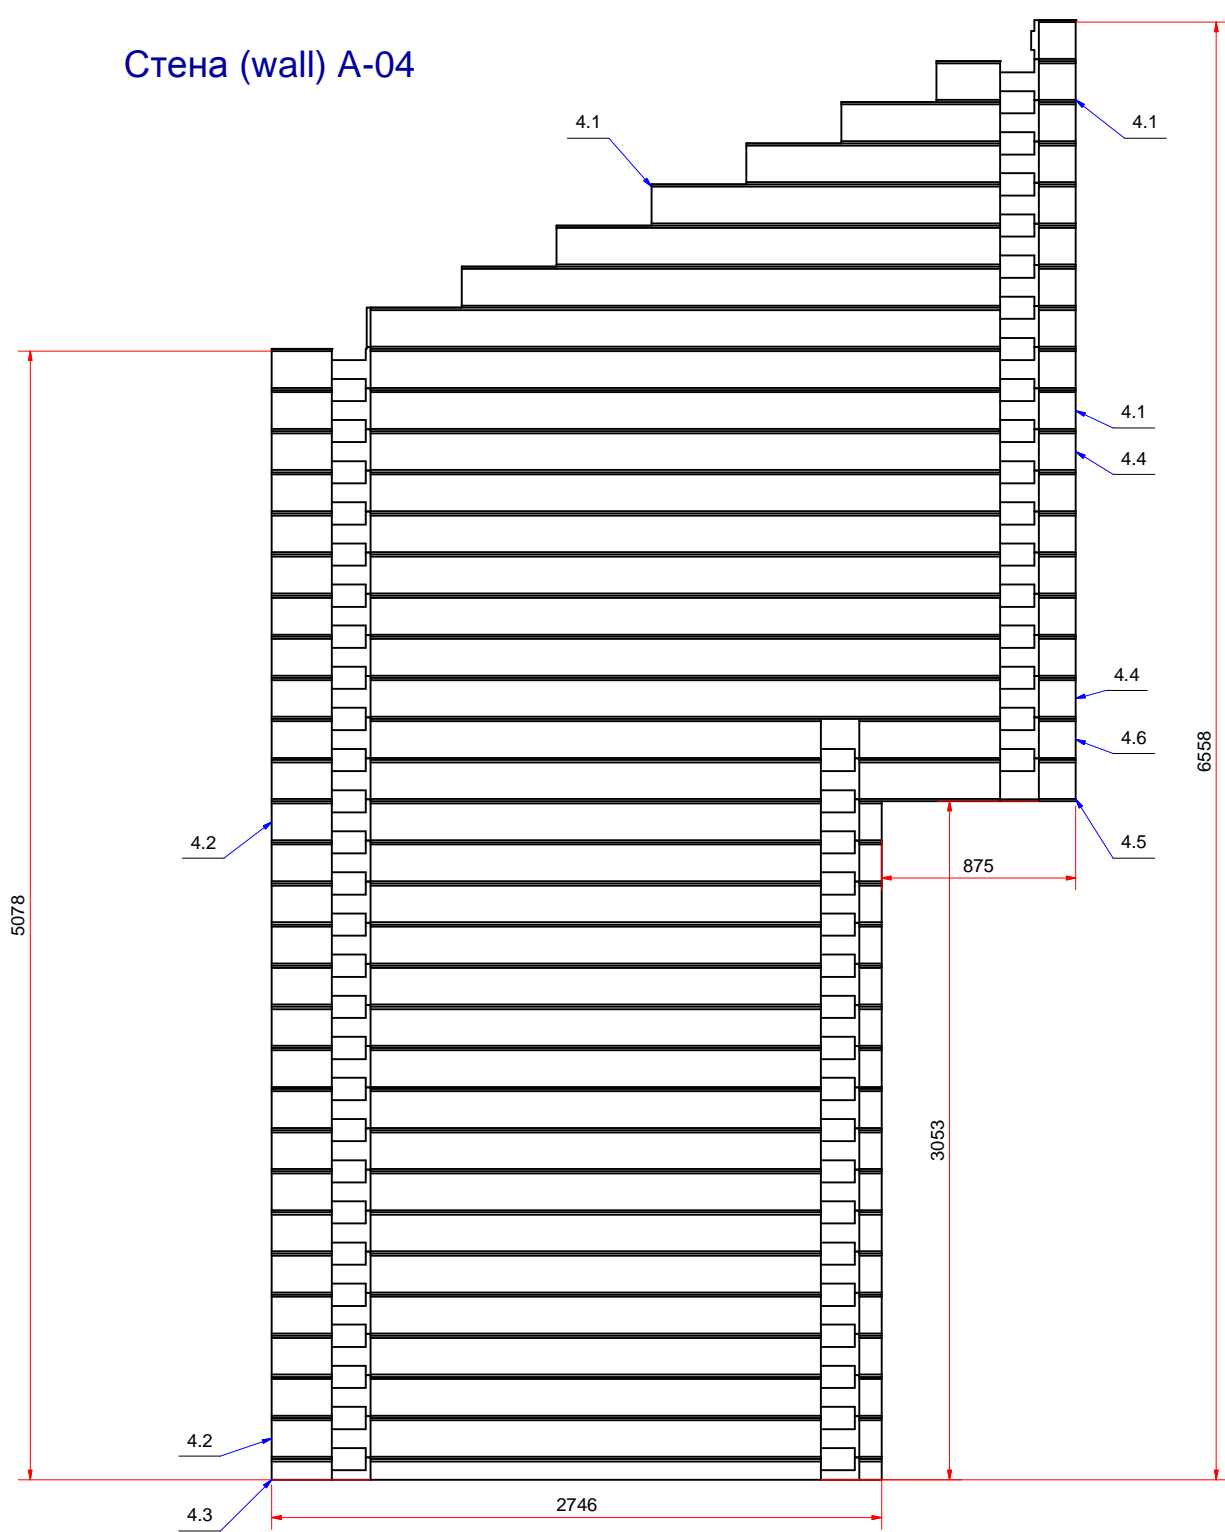

Стена (wall) A-04

Pos.	Diagram	Designation	QTY.	Mass, km	Volume, m3
4.1		Фронтон 06 (pediment)	1	383,8	0,685
4.2		Брус стеновой 32 (balk) 185x194(шир.) L=2745,5	16	49,824	0,089
4.3		Брус стеновой 31 (balk) 92,5x194(шир.) L=2745,5	1	26,484	0,047
4.4		Брус стеновой 18 (balk) 185x194(шир.) L=3620	7	66,948	0,12
4.5		Брус стеновой 68 (balk) 185x194(шир.) L=3620	1	65,521	0,117
4.6		Брус стеновой 69 (balk) 185x194(шир.) L=3620	1	65,707	0,117

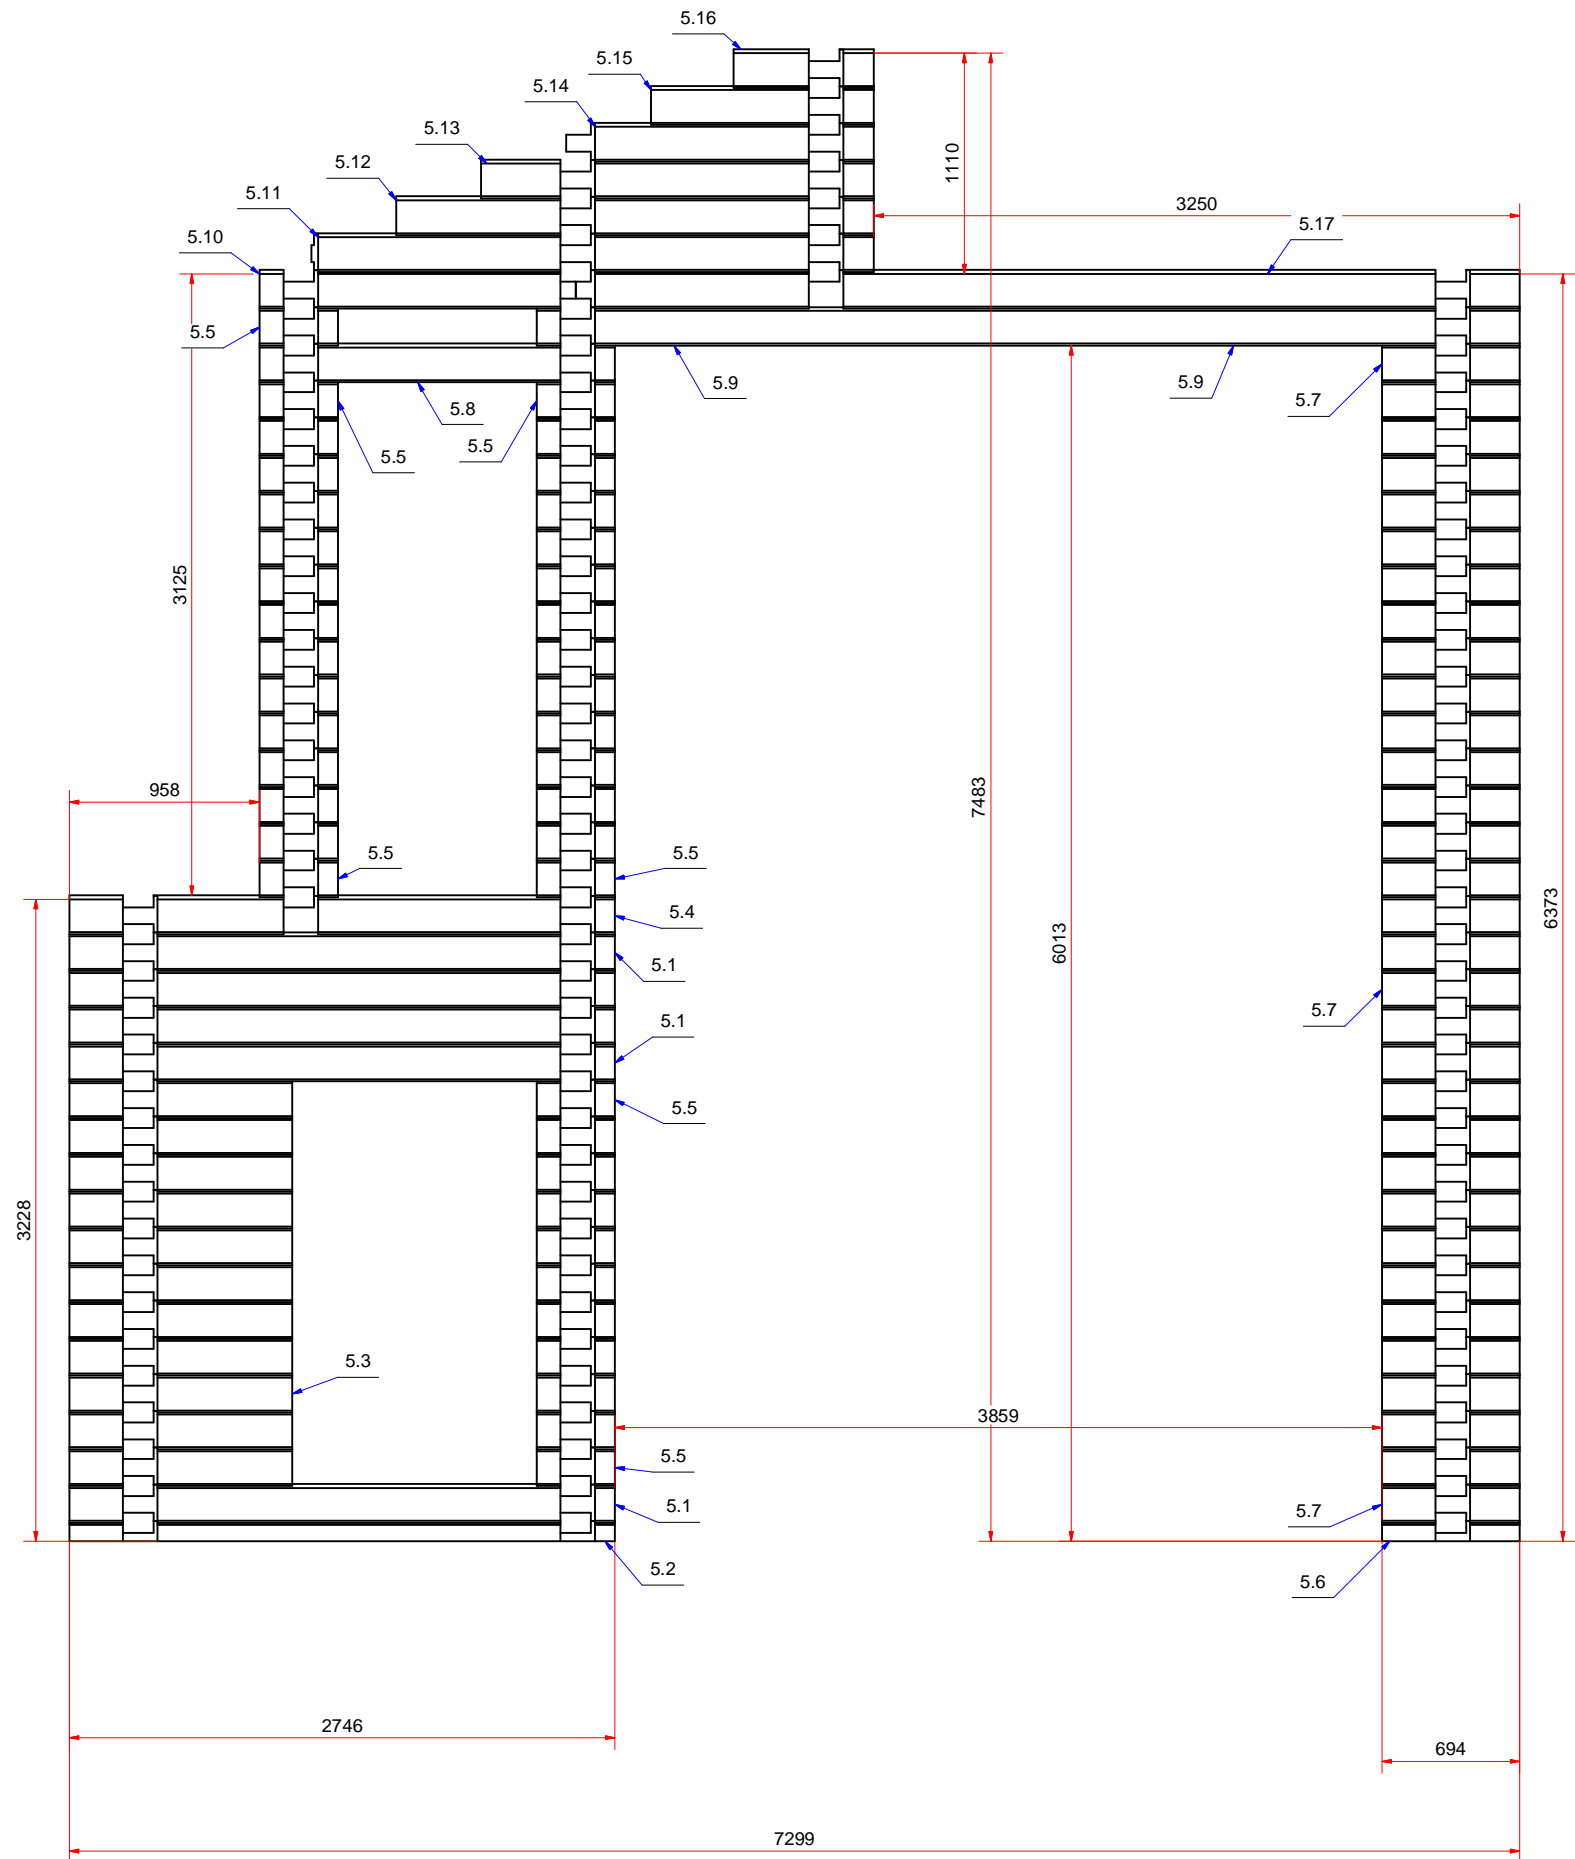




Стена (wall) A-05


Pos.	Diagram	Designation	QTY.	Mass,km	Volume,m3
5.1		Брус стеновой 32 (balk) 185x194(шир.) L=2745,5	5	49,824	0,089
5.2		Брус стеновой 31 (balk) 92,5x194(шир.) L=2745,5	1	26,484	0,047
5.3		Брус стеновой 42 (balk) 185x194(шир.) L=1121,5	11	19,993	0,036
5.4		Брус стеновой 43 (balk) 185x194(шир.) L=2745,5	1	48,398	0,086
5.5		Брус стеновой 44 (balk) 185x194(шир.) L=394	40	5,748	0,01
5.6		Брус стеновой 30 (balk) 92,5x194(шир.) L=694	1	6,159	0,011
5.7		Брус стеновой 09 (balk) 185x194(шир.) L=694	32	11,622	0,021
5.8		Брус стеновой 45 (balk) 185x194(шир.) L=1788	1	31,076	0,055
5.9		Брус стеновой 46 (balk) 185x194(шир.) L=4947	1	92,931	0,166
5.10		Брус стеновой 47 (balk) 185x194(шир.) L=1591	1	28,202	0,05
5.11		Брус стеновой 48 (balk) 185x194(шир.) L=2830,9	1	51,286	0,092
5.12		Брус стеновой 49 (balk) 185x194(шир.) L=2403,5	1	43,129	0,077
5.13		Брус стеновой 50 (balk) 185x194(шир.) L=1976,2	1	34,76	0,062
5.14		Брус стеновой 51 (balk) 185x194(шир.) L=1548,7	1	26,778	0,048
5.15		Брус стеновой 52 (balk) 185x194(шир.) L=1121,3	1	19,99	0,036
5.16		Брус стеновой 53 (balk) 185x194(шир.) L=705,5	1	11,848	0,021
5.17		Брус стеновой 54 (balk) 185x194(шир.) L=4750	1	88,631	0,158















# Стена (wall) A-06

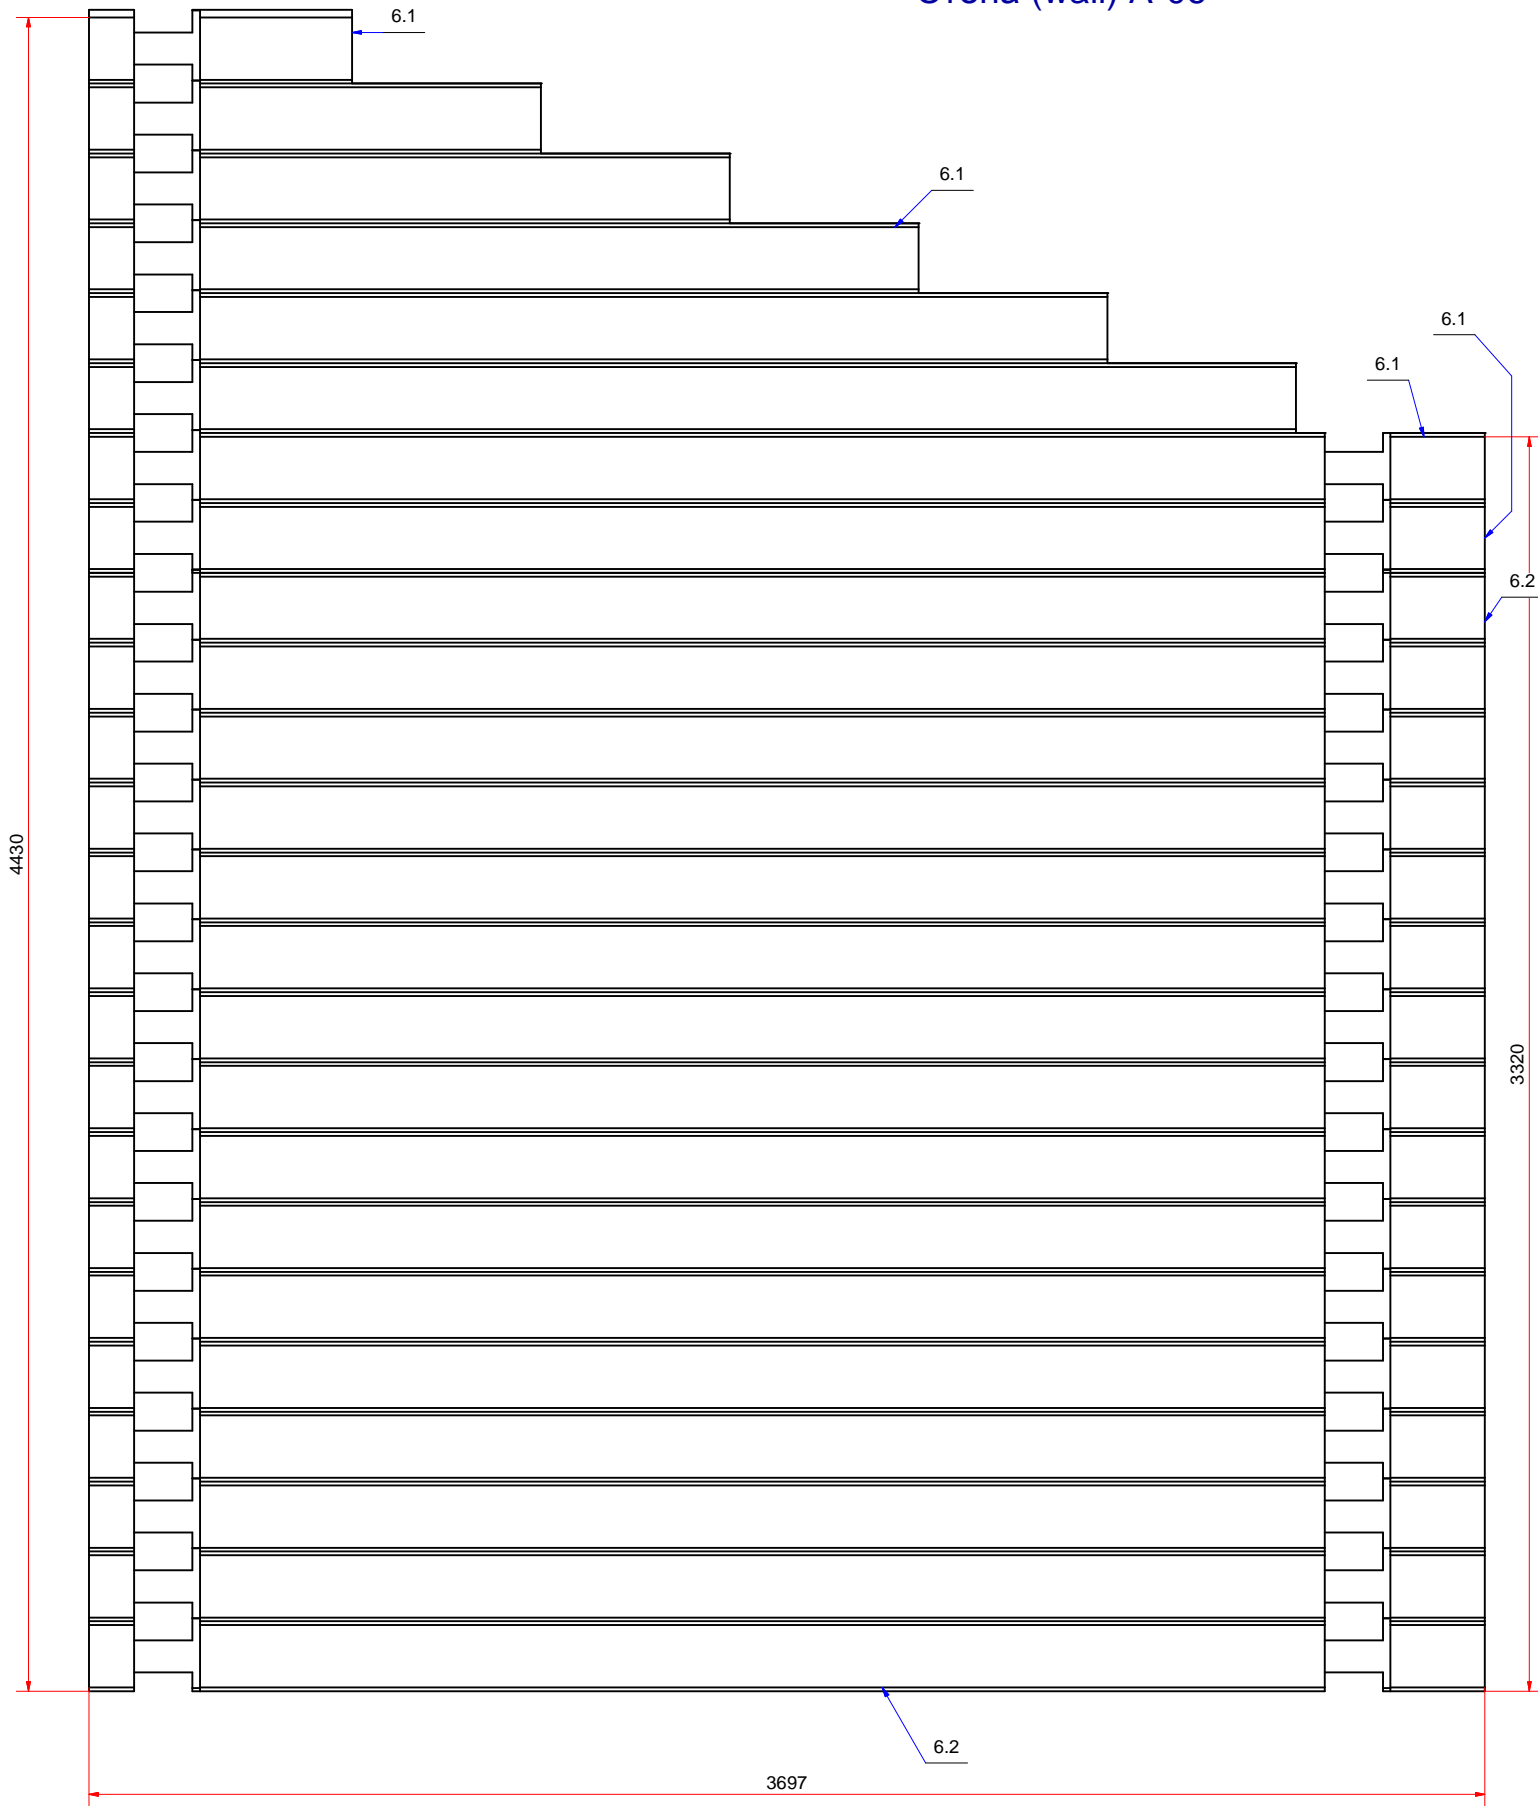


Стена (wall) A-06					
Pos.	Diagram	Designation	QTY.	Mass,km	Volume,m3
6.1		Фронтон 05 (pediment)	1	354,155	0,632
6.2		Брус стеновой 61 (balk) 185x194(шир.) L=3697	16	68,455	0,122

# Стена (wall) A-07

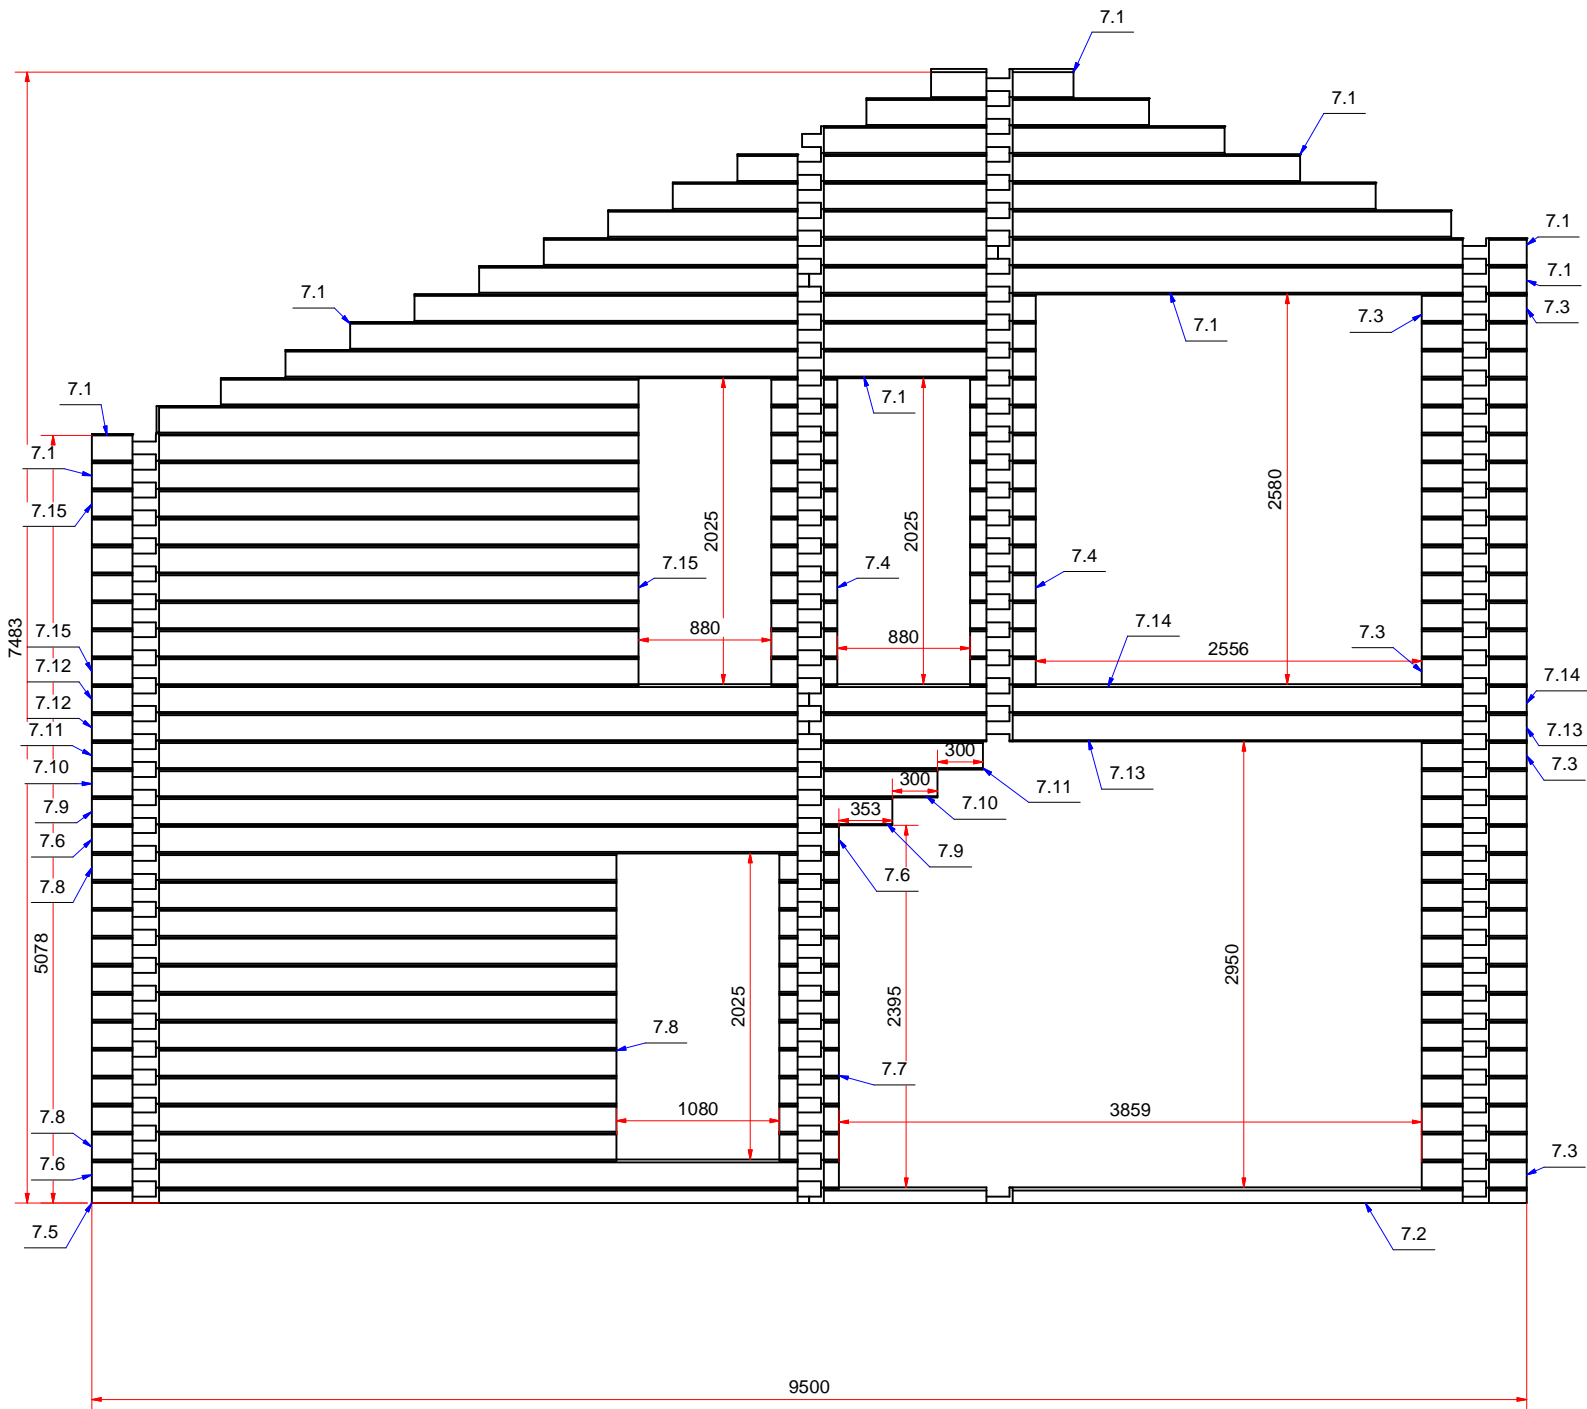


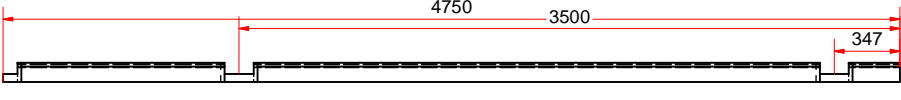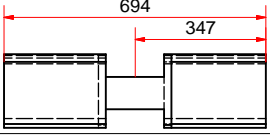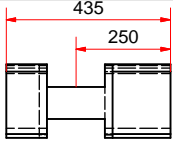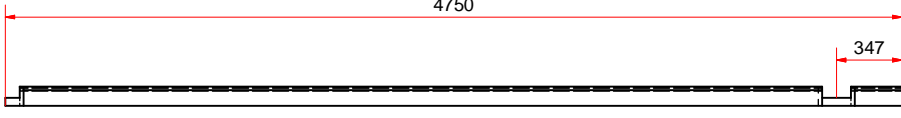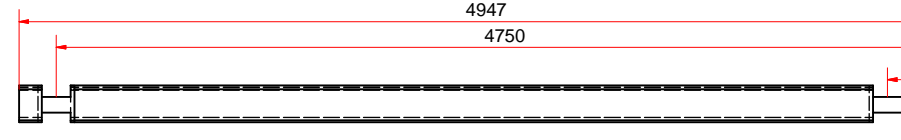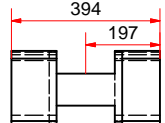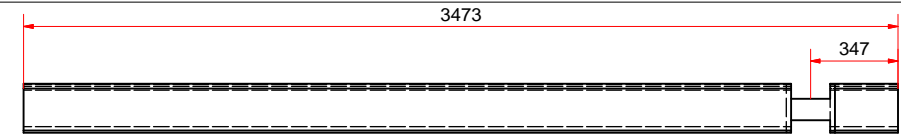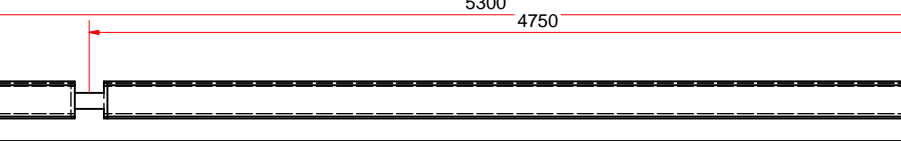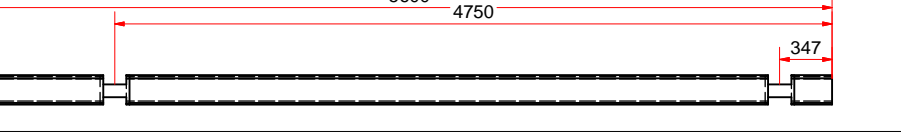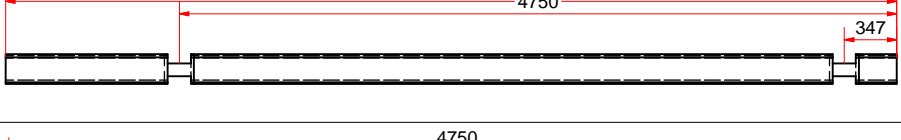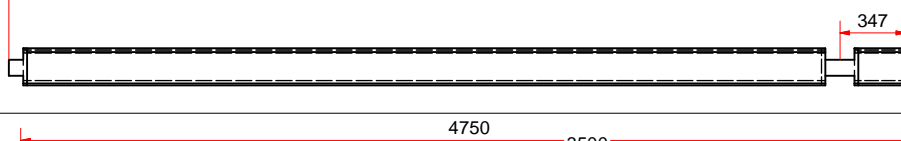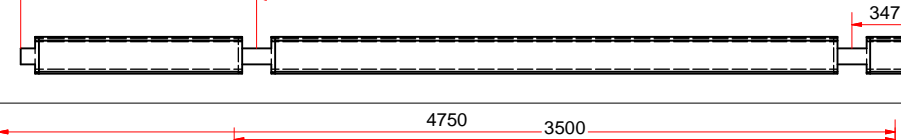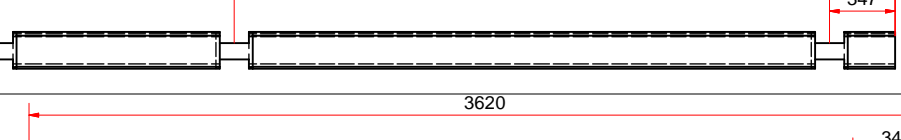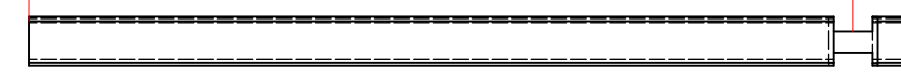Pos.	Diagram	Designation	QTY.	Mass,km	Volume,m3
7.1		Фронтон 04 (pediment)	1	1123,29 2	2,006
7.2		Брус стеновой 02 (balk) 92,5x194(шир.) L=4750	1	46,861	0,084
7.3		Брус стеновой 09 (balk) 185x194(шир.) L=694	30	11,622	0,021
7.4		Брус стеновой 23 (balk) 185x194(шир.) L=435	22	6,551	0,012
7.5		Брус стеновой 26 (balk) 92,5x194(шир.) L=4750	1	47,944	0,086
7.6		Брус стеновой 55 (balk) 185x194(шир.) L=4947	2	92,931	0,166
7.7		Брус стеновой 44 (balk) 185x194(шир.) L=394	11	5,748	0,01
7.8		Брус стеновой 56 (balk) 185x194(шир.) L=3473	11	66,036	0,118
7.9		Брус стеновой 57 (balk) 185x194(шир.) L=5300	1	99,843	0,178
7.10		Брус стеновой 58 (balk) 185x194(шир.) L=5600	1	105,717	0,189
7.11		Брус стеновой 59 (balk) 185x194(шир.) L=5900	1	111,591	0,199
7.12		Брус стеновой 27 (balk) 185x194(шир.) L=4750	2	90,057	0,161
7.13		Брус стеновой 60 (balk) 185x194(шир.) L=4750	1	88,09	0,157
7.14		Брус стеновой 01 (balk) 185x194(шир.) L=4750	1	88,09	0,157
7.15		Брус стеновой 70 (balk) 185x194(шир.) L=3620	7	68,915	0,123

# Стена (wall) A-08

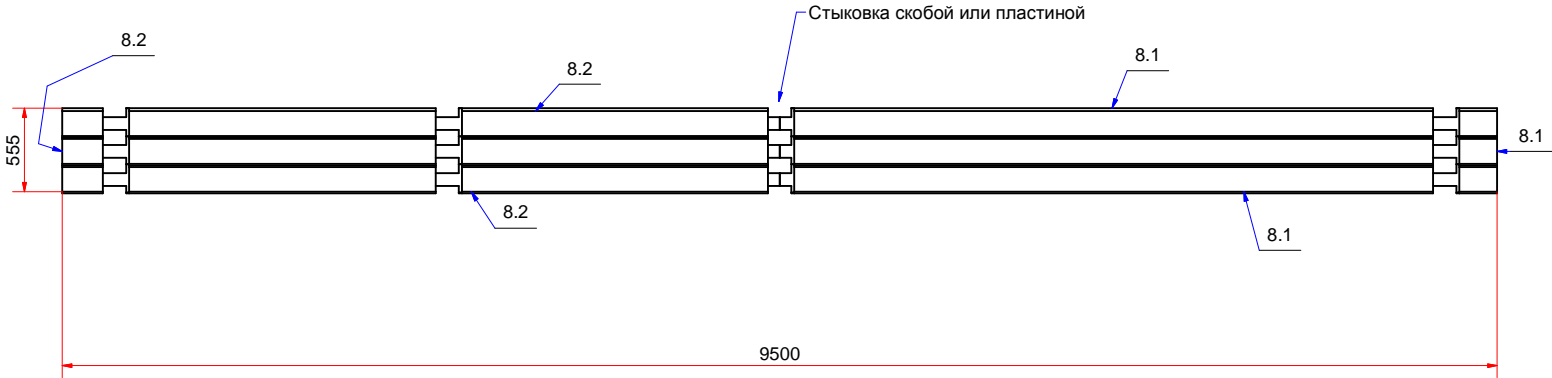


Стена (wall) A-08					
Pos.	Diagram	Designation	QTY.	Mass,km	Volume,m3
8.1		Брус стеновой 27 (balk) 185x194(шир.) L=4750	3	90,057	0,161
8.2		Брус стеновой 127 (balk) 185x194(шир.) L=4750	3	88,09	0,157

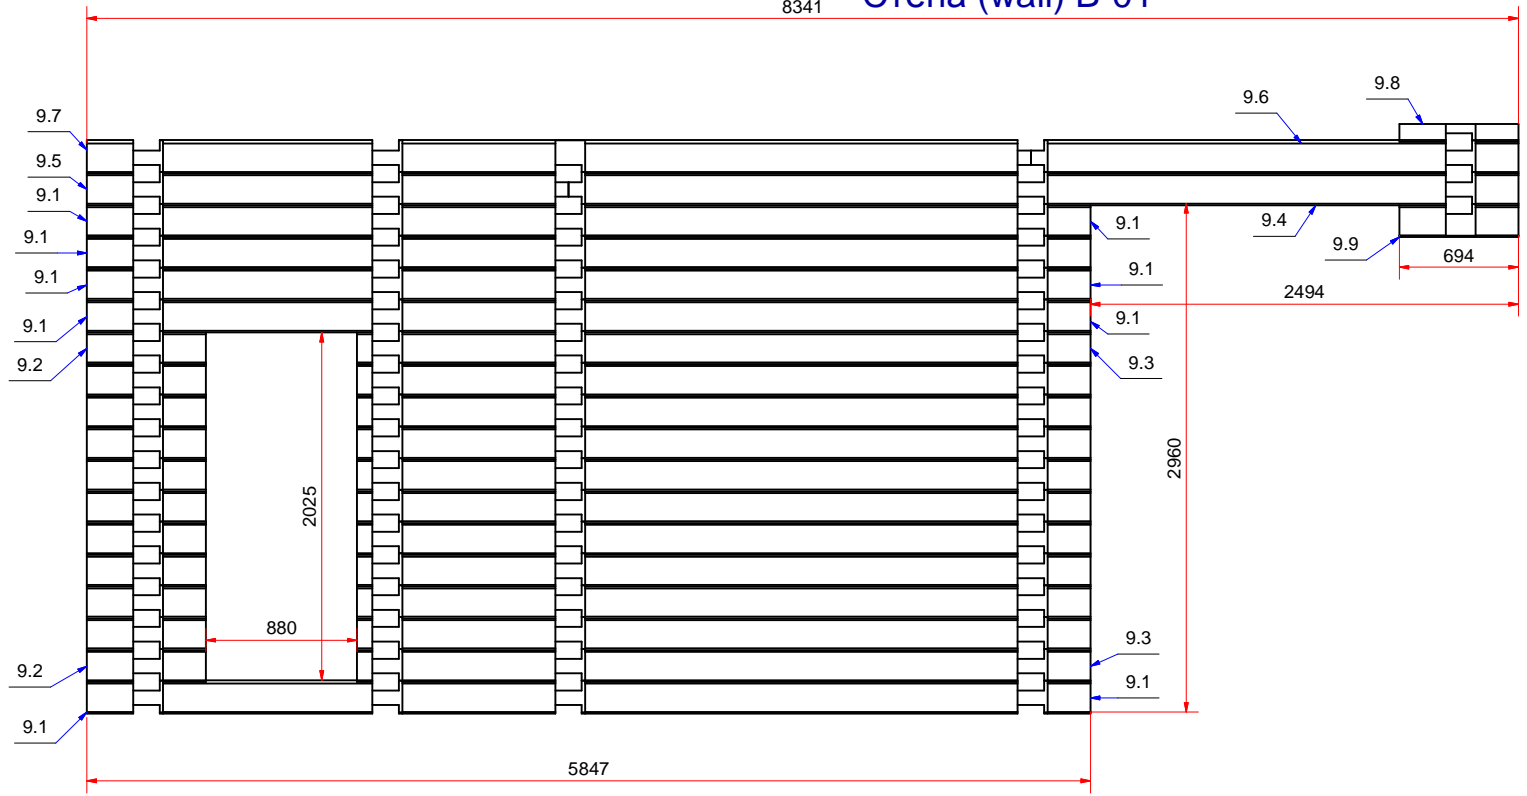

Стена (wall) B-01

Pos.	Diagram	Designation	QTY.	Mass,km	Volume,m3
9.1		Брус стеновой 62 (balk) 185x194(шир.) L=5847	5	106,62	0,19
9.2		Брус стеновой 09 (balk) 185x194(шир.) L=694	11	11,622	0,021
9.3		Брус стеновой 63 (balk) 185x194(шир.) L=4273	11	77,767	0,139
9.4		Брус стеновой 64 (balk) 185x194(шир.) L=5535	1	103,461	0,185
9.5		Брус стеновой 65 (balk) 185x194(шир.) L=2806	1	50,026	0,089
9.6		Брус стеновой 66 (balk) 185x194(шир.) L=2841	1	52,678	0,094
9.7		Брус стеновой 67 (balk) 185x194(шир.) L=5500	1	101,535	0,181
9.8		Брус стеновой 129 (balk) 92,5x194(шир.) L=694	1	6,178	0,011
9.9		Брус стеновой 128 (balk) 92,5x194(шир.) L=694	1	12,163	0,022


# Стена (wall) B-02

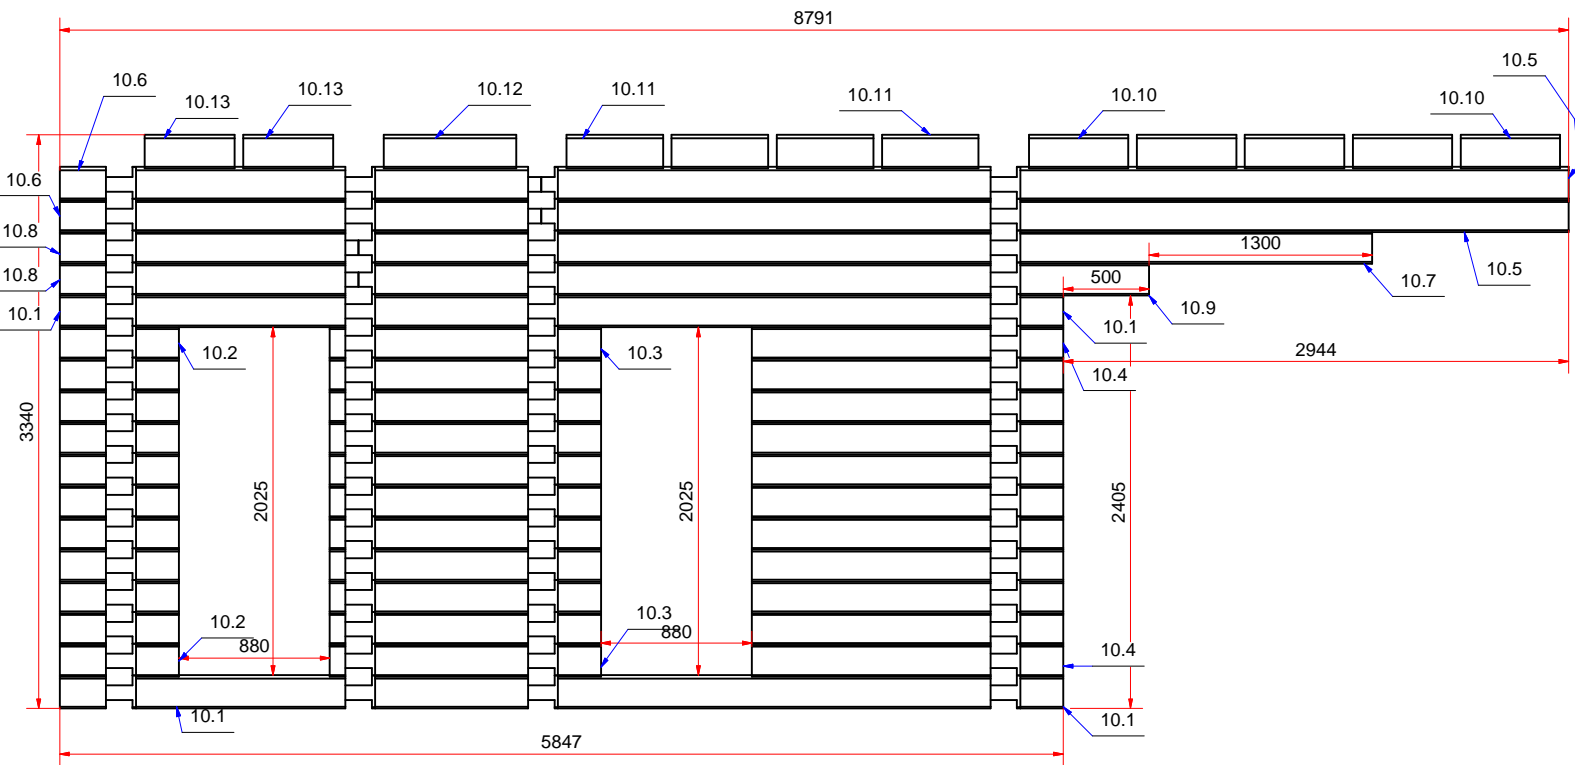

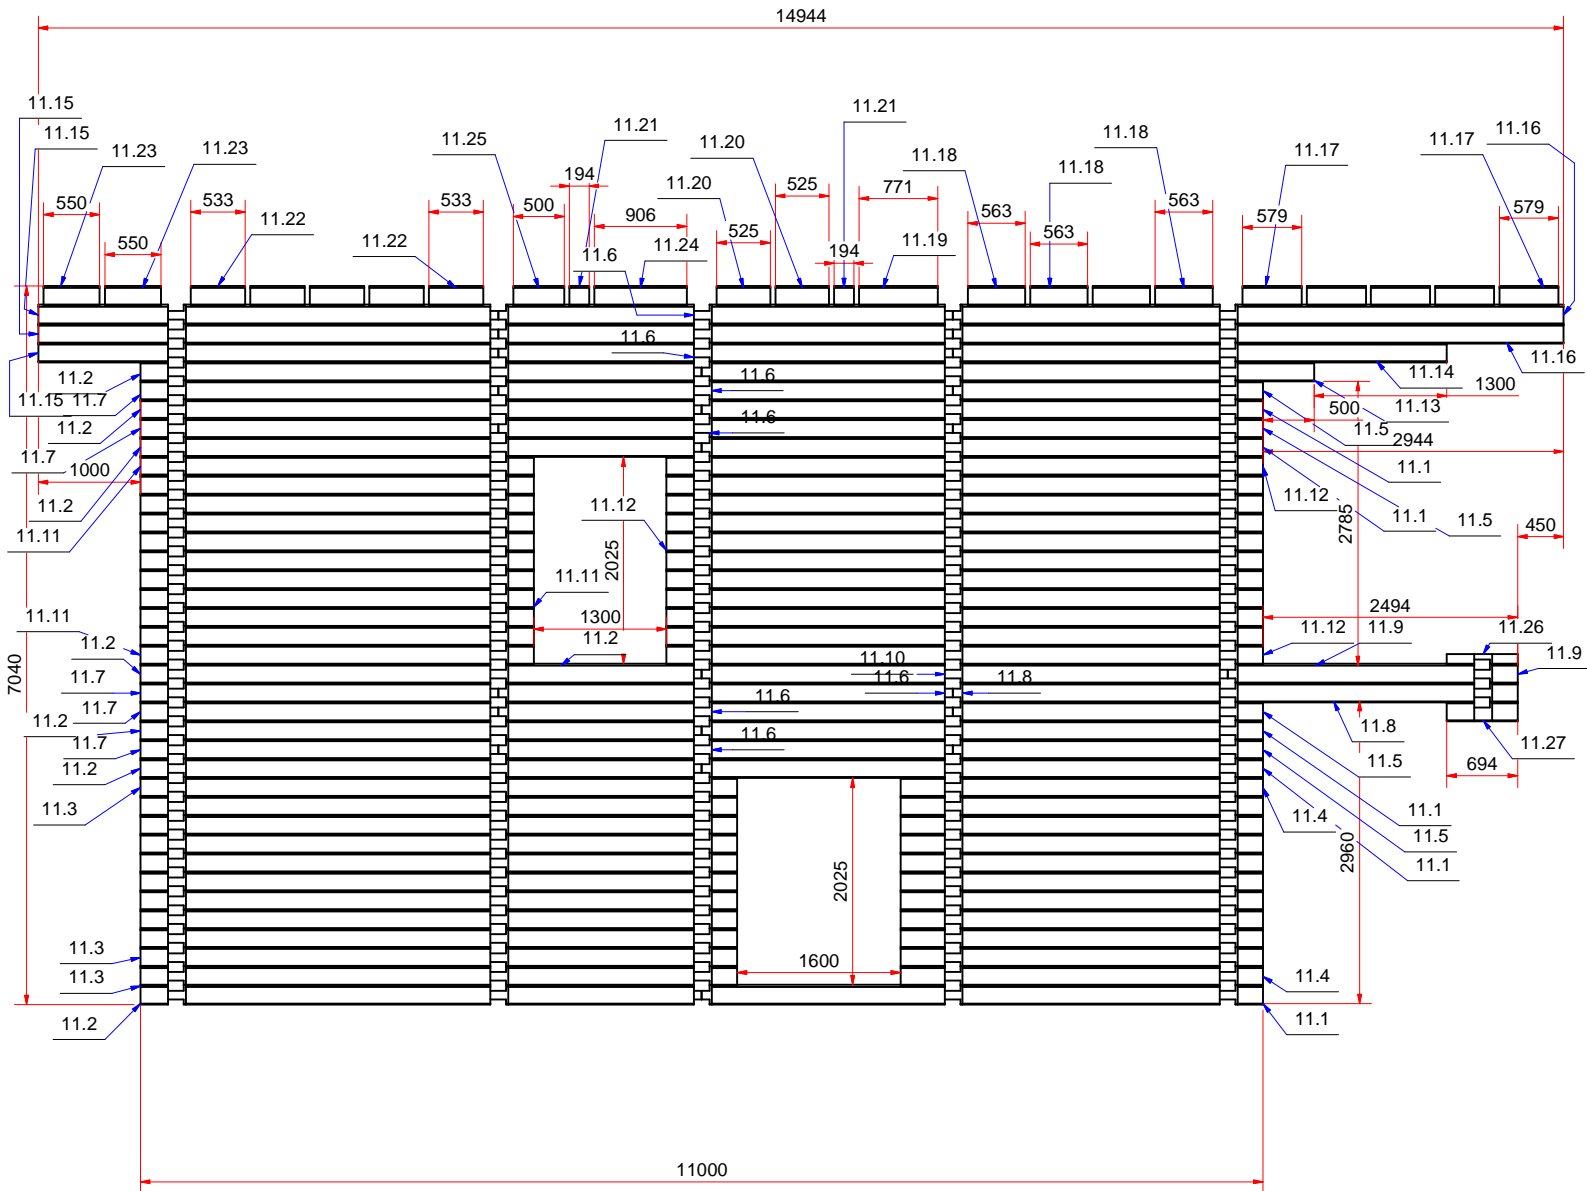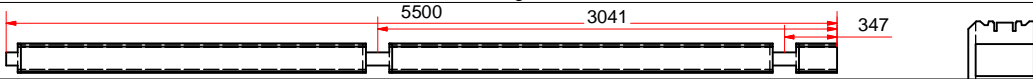
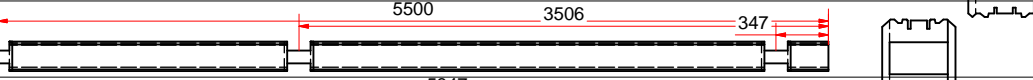
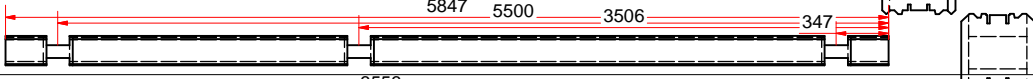
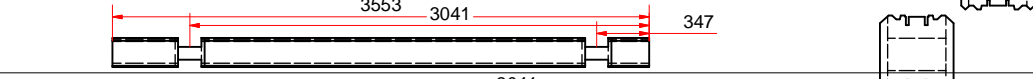
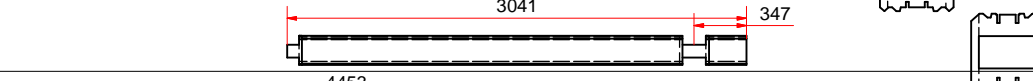
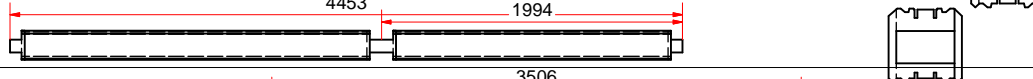
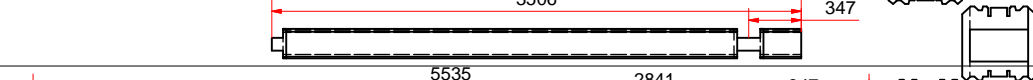

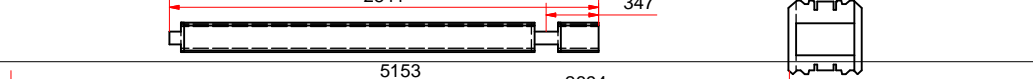
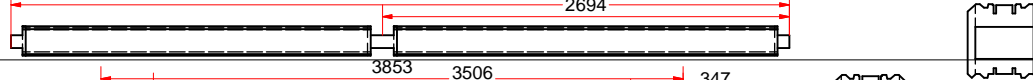
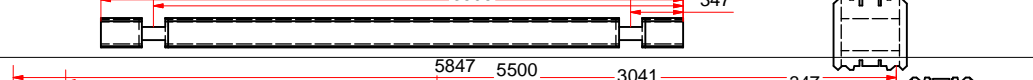
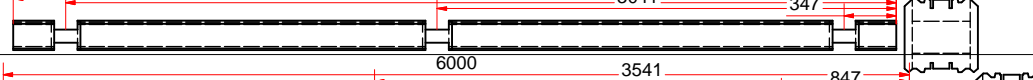
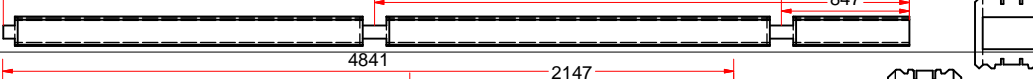
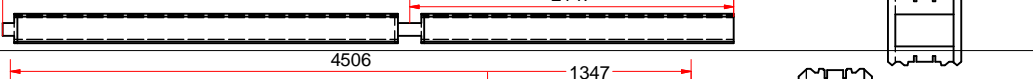
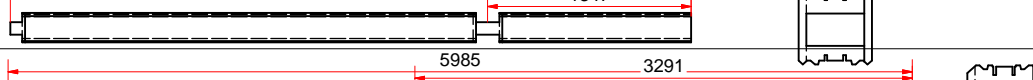












Стена (wall) B-02

Pos.	Diagram	Designation	QTY.	Mass,km	Volume,m3
10.1		Брус стеновой 62 (balk) 185x194(шир.) L=5847	2	106,62	0,19
10.2		Брус стеновой 09 (balk) 185x194(шир.) L=694	11	11,622	0,021
10.3		Брус стеновой 71 (balk) 185x194(шир.) L=1579	11	26,984	0,048
10.4		Брус стеновой 72 (balk) 185x194(шир.) L=1814	11	33,552	0,06
10.5		Брус стеновой 73 (balk) 185x194(шир.) L=5985	2	114,239	0,204
10.6		Брус стеновой 65 (balk) 185x194(шир.) L=2806	2	50,026	0,089
10.7		Брус стеновой 74 (balk) 185x194(шир.) L=5906	1	110,725	0,198
10.8		Брус стеновой 75 (balk) 185x194(шир.) L=1741	2	31,139	0,056
10.9		Брус стеновой 76 (balk) 185x194(шир.) L=4606	1	85,271	0,152
10.10		Брус стеновой 77 (balk) 185x194(шир.) L=578,8	5	11,333	0,02
10.11		Брус стеновой 78 (balk) 185x194(шир.) L=562,5	4	11,014	0,02
10.12		Брус стеновой 79 (balk) 185x194(шир.) L=771	1	15,097	0,027
10.13		Брус стеновой 80 (balk) 185x194(шир.) L=525	2	10,28	0,018

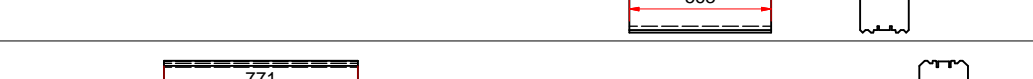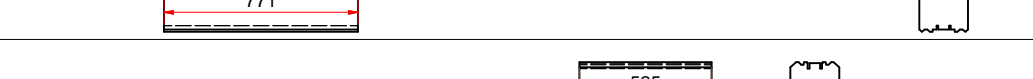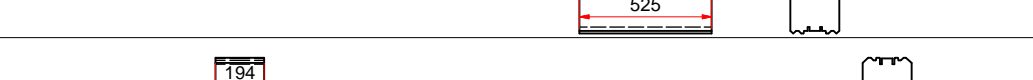
# Стена (wall) В-03



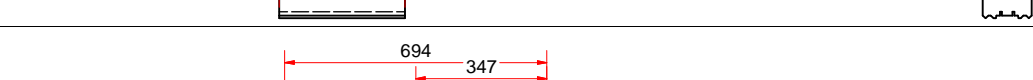

Pos.	Diagram	Designation	QTY.	Mass,km	Volume,m3
11.1		Брус стеновой 81 (balk) 185x194(шир.) L=5500	5	102,776	0,184
11.2		Брус стеновой 82 (balk) 185x194(шир.) L=5500	7	102,776	0,184
11.3		Брус стеновой 83 (balk) 185x194(шир.) L=5847	11	108,587	0,194
11.4		Брус стеновой 84 (balk) 185x194(шир.) L=3553	11	65,636	0,117
11.5		Брус стеновой 85 (balk) 185x194(шир.) L=3041	4	56,594	0,101
11.6		Брус стеновой 86 (balk) 185x194(шир.) L=4453	8	83,258	0,149
11.7		Брус стеновой 87 (balk) 185x194(шир.) L=3506	5	65,699	0,117
11.8		Брус стеновой 64 (balk) 185x194(шир.) L=5535	1	103,461	0,185
11.9		Брус стеновой 66 (balk) 185x194(шир.) L=2841	1	52,678	0,094
11.10		Брус стеновой 88 (balk) 185x194(шир.) L=5153	1	96,965	0,173
11.11		Брус стеновой 89 (balk) 185x194(шир.) L=3853	11	71,51	0,128
11.12		Брус стеновой 90 (balk) 185x194(шир.) L=5847	11	108,587	0,194
11.13		Брус стеновой 91 (balk) 185x194(шир.) L=6000	1	112,566	0,201
11.14		Брус стеновой 92 (balk) 185x194(шир.) L=4841	1	91,839	0,164
11.15		Брус стеновой 93 (balk) 185x194(шир.) L=4506	3	85,28	0,152
11.16		Брус стеновой 73 (balk) 185x194(шир.) L=5985	2	114,239	0,204
11.17		Брус стеновой 77 (balk) 185x194(шир.) L=578,8	5	11,333	0,02
11.18		Брус стеновой 78 (balk) 185x194(шир.) L=562,5	4	11,014	0,02
11.19		Брус стеновой 79 (balk) 185x194(шир.) L=771	1	15,097	0,027
11.20		Брус стеновой 80 (balk) 185x194(шир.) L=525	2	10,28	0,018
11.21		Брус стеновой 94 (balk) 185x194(шир.) L=194	2	3,799	0,007
11.22		Брус стеновой 95 (balk) 185x194(шир.) L=533,3	5	10,443	0,019
11.23		Брус стеновой 96 (balk) 185x194(шир.) L=550	2	10,769	0,019
11.24		Брус стеновой 97 (balk) 185x194(шир.) L=906	1	17,74	0,032
11.25		Брус стеновой 98 (balk) 185x194(шир.) L=500	1	9,79	0,017
11.26		Брус стеновой 129 (balk) 92,5x194(шир.) L=694	1	6,178	0,011
11.27		Брус стеновой 128 (balk) 92,5x194(шир.) L=694	1	12,163	0,022


# Стена (wall) В-04

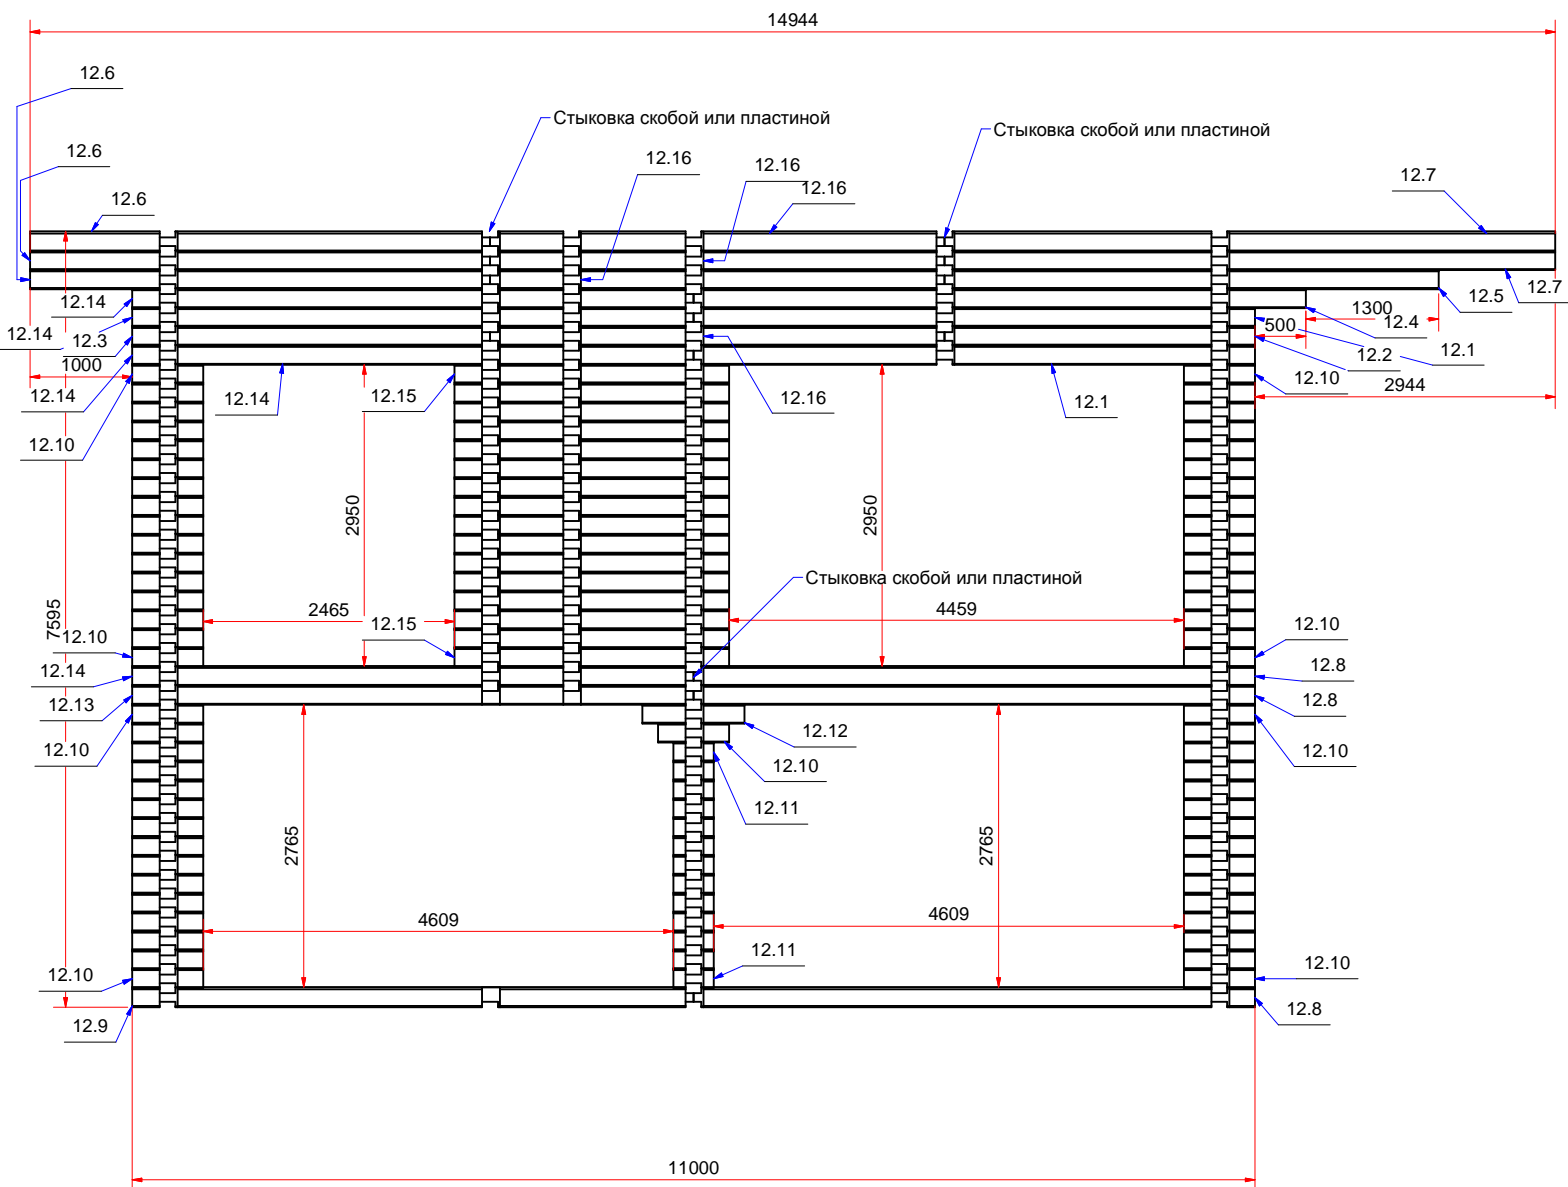

Стена (wall) B-04

Pos.	Diagram	Designation	QTY.	Mass,km	Volume,m3
12.1		Брус стеновой 81 (balk) 185x194(шир.) L=5500	2	102,776	0,184
12.2		Брус стеновой 85 (balk) 185x194(шир.) L=3041	1	56,594	0,101
12.3		Брус стеновой 87 (balk) 185x194(шир.) L=3506	1	65,699	0,117
12.4		Брус стеновой 91 (balk) 185x194(шир.) L=6000	1	112,566	0,201
12.5		Брус стеновой 92 (balk) 185x194(шир.) L=4841	1	91,839	0,164
12.6		Брус стеновой 93 (balk) 185x194(шир.) L=4506	3	85,28	0,152
12.7		Брус стеновой 73 (balk) 185x194(шир.) L=5985	2	114,239	0,204
12.8		Брус стеновой 99 (balk) 185x194(шир.) L=5500	3	104,743	0,187
12.9		Брус стеновой 100 (balk) 185x194(шир.) L=5500	1	103,502	0,185
12.10		Брус стеновой 09 (balk) 185x194(шир.) L=694	63	11,622	0,021
12.11		Брус стеновой 44 (balk) 185x194(шир.) L=394	13	5,748	0,01
12.12		Брус стеновой 101 (balk) 185x194(шир.) L=1000	1	17,614	0,031
12.13		Брус стеновой 102 (balk) 185x194(шир.) L=5500	1	101,89	0,182
12.14		Брус стеновой 103 (balk) 185x194(шир.) L=5500	4	100,809	0,18
12.15		Брус стеновой 104 (balk) 185x194(шир.) L=2688	16	46,732	0,083
12.16		Брус стеновой 105 (balk) 185x194(шир.) L=4453	4	81,291	0,145

# Стена (wall) В-05

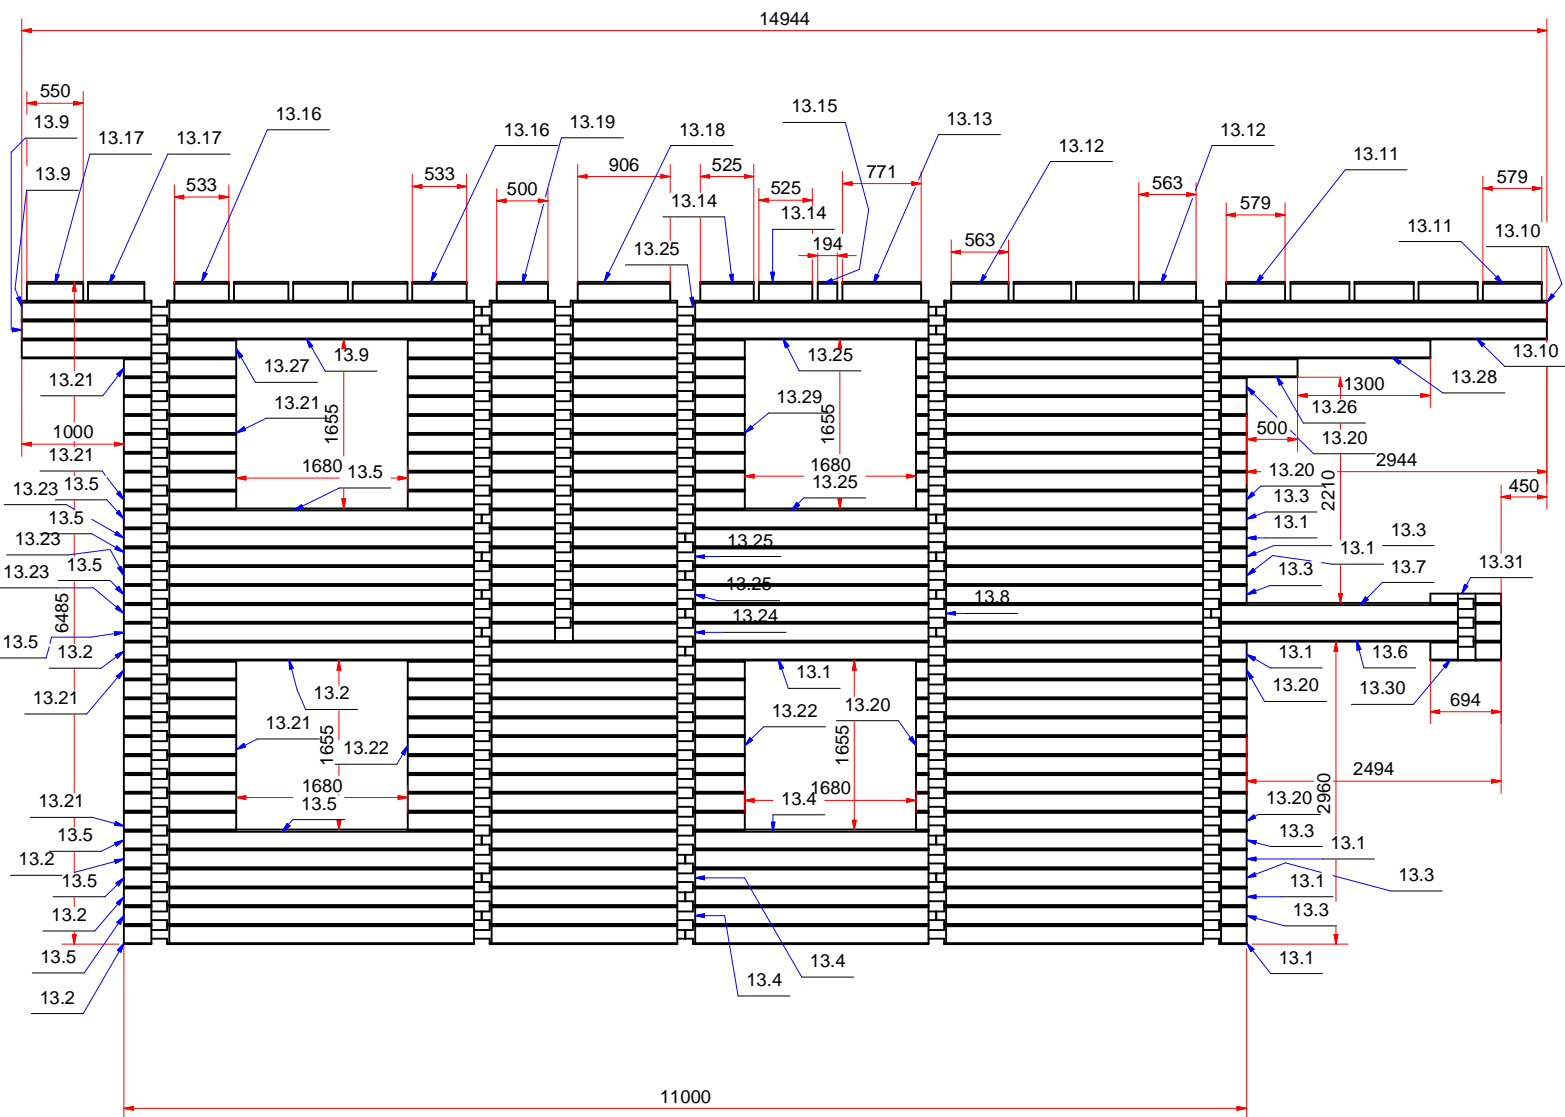



Стена (wall) B-05

Pos.	Diagram	Designation	QTY.	Mass,km	Volume,m3
13.1		Брус стеновой 81 (balk) 185x194(шир.) L=5500	6	102,776	0,184
13.2		Брус стеновой 82 (balk) 185x194(шир.) L=5500	4	102,776	0,184
13.3		Брус стеновой 85 (balk) 185x194(шир.) L=3041	6	56,594	0,101
13.4		Брус стеновой 86 (balk) 185x194(шир.) L=4453	3	83,258	0,149
13.5		Брус стеновой 87 (balk) 185x194(шир.) L=3506	7	65,699	0,117
13.6		Брус стеновой 64 (balk) 185x194(шир.) L=5535	1	103,461	0,185
13.7		Брус стеновой 66 (balk) 185x194(шир.) L=2841	1	52,678	0,094
13.8		Брус стеновой 88 (balk) 185x194(шир.) L=5153	1	96,965	0,173
13.9		Брус стеновой 93 (balk) 185x194(шир.) L=4506	2	85,28	0,152
13.10		Брус стеновой 73 (balk) 185x194(шир.) L=5985	2	114,239	0,204
13.11		Брус стеновой 77 (balk) 185x194(шир.) L=578,8	5	11,333	0,02
13.12		Брус стеновой 78 (balk) 185x194(шир.) L=562,5	4	11,014	0,02
13.13		Брус стеновой 79 (balk) 185x194(шир.) L=771	1	15,097	0,027
13.14		Брус стеновой 80 (balk) 185x194(шир.) L=525	2	10,28	0,018
13.15		Брус стеновой 94 (balk) 185x194(шир.) L=194	1	3,799	0,007
13.16		Брус стеновой 95 (balk) 185x194(шир.) L=533,3	5	10,443	0,019
13.17		Брус стеновой 96 (balk) 185x194(шир.) L=550	2	10,769	0,019
13.18		Брус стеновой 97 (balk) 185x194(шир.) L=906	1	17,74	0,032
13.19		Брус стеновой 98 (balk) 185x194(шир.) L=500	1	9,79	0,017
13.20		Брус стеновой 106 (balk) 185x194(шир.) L=3238	16	59,468	0,106
13.21		Брус стеновой 107 (balk) 185x194(шир.) L=1100	17	19,572	0,035
13.22		Брус стеновой 108 (balk) 185x194(шир.) L=3302	9	60,721	0,108
13.23		Брус стеновой 103 (balk) 185x194(шир.) L=5500	3	100,809	0,18
13.24		Брус стеновой 109 (balk) 185x194(шир.) L=4453	1	81,832	0,146
13.25		Брус стеновой 105 (balk) 185x194(шир.) L=4453	5	81,291	0,145
13.26		Брус стеновой 110 (balk) 185x194(шир.) L=3738	1	69,258	0,124
13.27		Брус стеновой 111 (balk) 185x194(шир.) L=2100	1	39,152	0,07
13.28		Брус стеновой 112 (balk) 185x194(шир.) L=5038	1	94,713	0,169
13.29		Брус стеновой 113 (balk) 185x194(шир.) L=3302	9	58,754	0,105
13.30		Брус стеновой 128 (balk) 92,5x194(шир.) L=694	1	12,163	0,022
13.31		Брус стеновой 129 (balk) 92,5x194(шир.) L=694	1	6,178	0,011



Pos.	Diagram	Designation	QTY.	Mass,km	Volume,m3
14.1		Брус стеновой 82 (balk) 185x194(шир.) L=5500	6	102,776	0,184
14.2		Брус стеновой 87 (balk) 185x194(шир.) L=3506	5	65,699	0,117
14.3		Брус стеновой 66 (balk) 185x194(шир.) L=2841	2	52,678	0,094
14.4		Брус стеновой 93 (balk) 185x194(шир.) L=4506	3	85,28	0,152
14.5		Брус стеновой 77 (balk) 185x194(шир.) L=578,8	5	11,333	0,02
14.6		Брус стеновой 78 (balk) 185x194(шир.) L=562,5	4	11,014	0,02
14.7		Брус стеновой 79 (balk) 185x194(шир.) L=771	1	15,097	0,027
14.8		Брус стеновой 80 (balk) 185x194(шир.) L=525	2	10,28	0,018
14.9		Брус стеновой 94 (balk) 185x194(шир.) L=194	3	3,799	0,007
14.10		Брус стеновой 95 (balk) 185x194(шир.) L=533,3	5	10,443	0,019
14.11		Брус стеновой 96 (balk) 185x194(шир.) L=550	2	10,769	0,019
14.12		Брус стеновой 97 (balk) 185x194(шир.) L=906	1	17,74	0,032
14.13		Брус стеновой 98 (balk) 185x194(шир.) L=500	1	9,79	0,017
14.14		Брус стеновой 114 (balk) 185x194(шир.) L=5500	5	102,776	0,184
14.15		Брус стеновой 115 (balk) 185x194(шир.) L=3388	8	62,405	0,111
14.16		Брус стеновой 116 (balk) 185x194(шир.) L=4106	5	77,447	0,138
14.17		Брус стеновой 09 (balk) 185x194(шир.) L=694	4	11,622	0,021
14.18		Брус стеновой 117 (balk) 185x194(шир.) L=5867	2	108,978	0,195
14.19		Брус стеновой 118 (balk) 185x194(шир.) L=2279	4	42,657	0,076
14.20		Брус стеновой 119 (balk) 185x194(шир.) L=5847	7	108,587	0,194
14.21		Брус стеновой 120 (balk) 185x194(шир.) L=3873	11	71,902	0,128
14.22		Брус стеновой 121 (balk) 185x194(шир.) L=714	2	12,014	0,021
14.23		Брус стеновой 122 (balk) 185x194(шир.) L=5500	2	102,776	0,184
14.24		Брус стеновой 123 (balk) 185x194(шир.) L=6000	1	112,566	0,201
14.25		Брус стеновой 124 (balk) 185x194(шир.) L=5906	1	112,692	0,201
14.26		Брус стеновой 125 (balk) 185x194(шир.) L=3291	2	63,456	0,113
14.27		Брус стеновой 126 (balk) 185x194(шир.) L=3759	2	71,636	0,128
14.28		Брус стеновой 129 (balk) 92,5x194(шир.) L=694	1	6,178	0,011
14.29		Брус стеновой 128 (balk) 92,5x194(шир.) L=694	1	12,163	0,022


# Лестница (stairs)

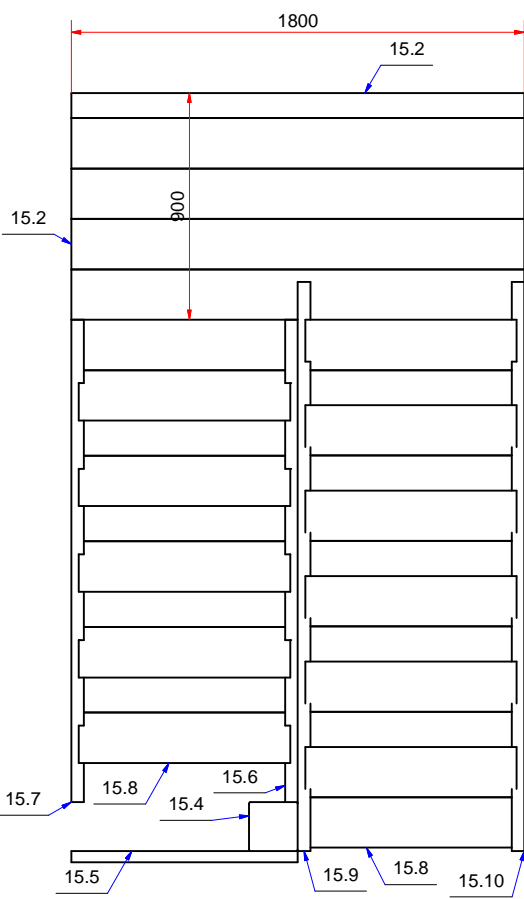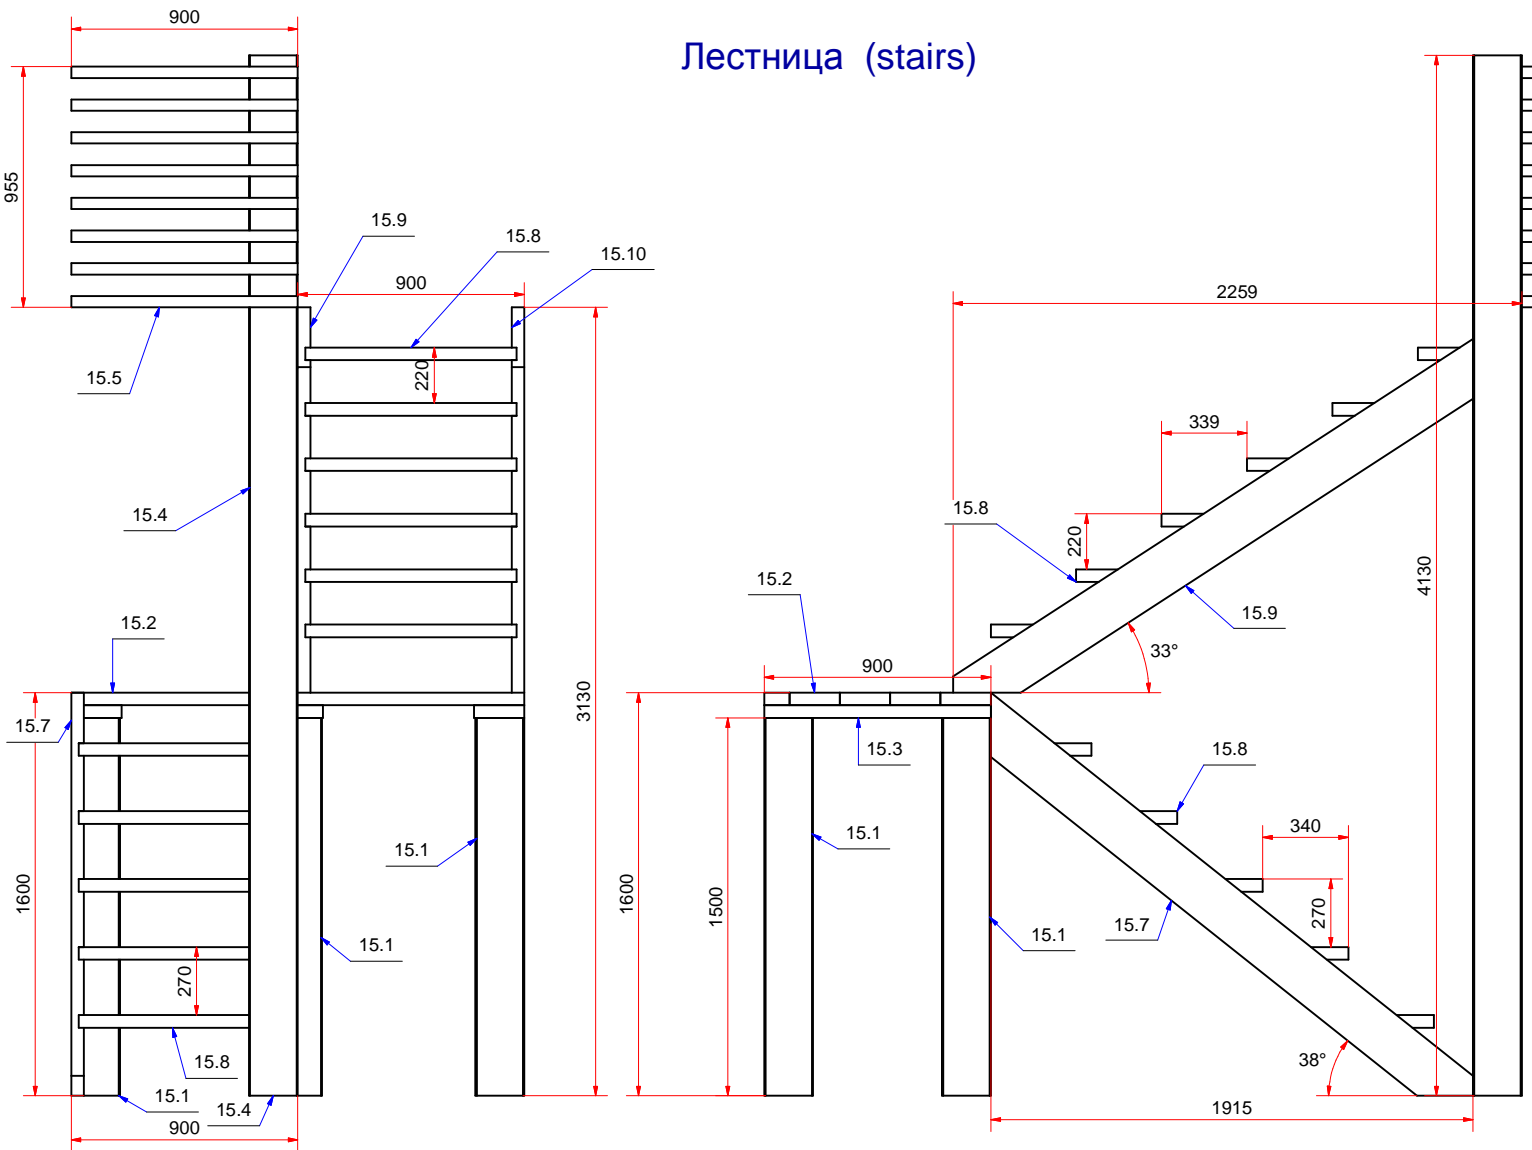


Лестница (stairs)						
Pos.	Diagram	Designation	QTY.	Mass,km	Volume,m3	
15.1		Столб 07 (post) 194x194 L=1500	6	31,572	0,056	
15.2		Доска 01 (plank) 200x50 L=1800	5	10,08	0,018	
15.3		Доска 02 (plank) 200x50 L=900	3	5,04	0,009	
15.4		Столб 08 (post) 194x194 L=4130	1	86,929	0,155	
15.5		Брус 04 (plank) 45x45 L=900	8	1,021	0,002	
15.6		Доска 03 (plank) 200x50 L=2494,6	1	12,268	0,022	
15.7		Доска 04 (plank) 200x50 L=2494,6	1	12,268	0,022	
15.8		Доска 06 (plank) 200x50 L=840	22	4,704	0,008	
15.9		Доска 07 (plank) 200x50 L=2727,8	1	13,239	0,024	
15.10		Доска 08 (plank) 200x50 L=2727,8	1	13,239	0,024	




## Фронтон 01 (pediment)

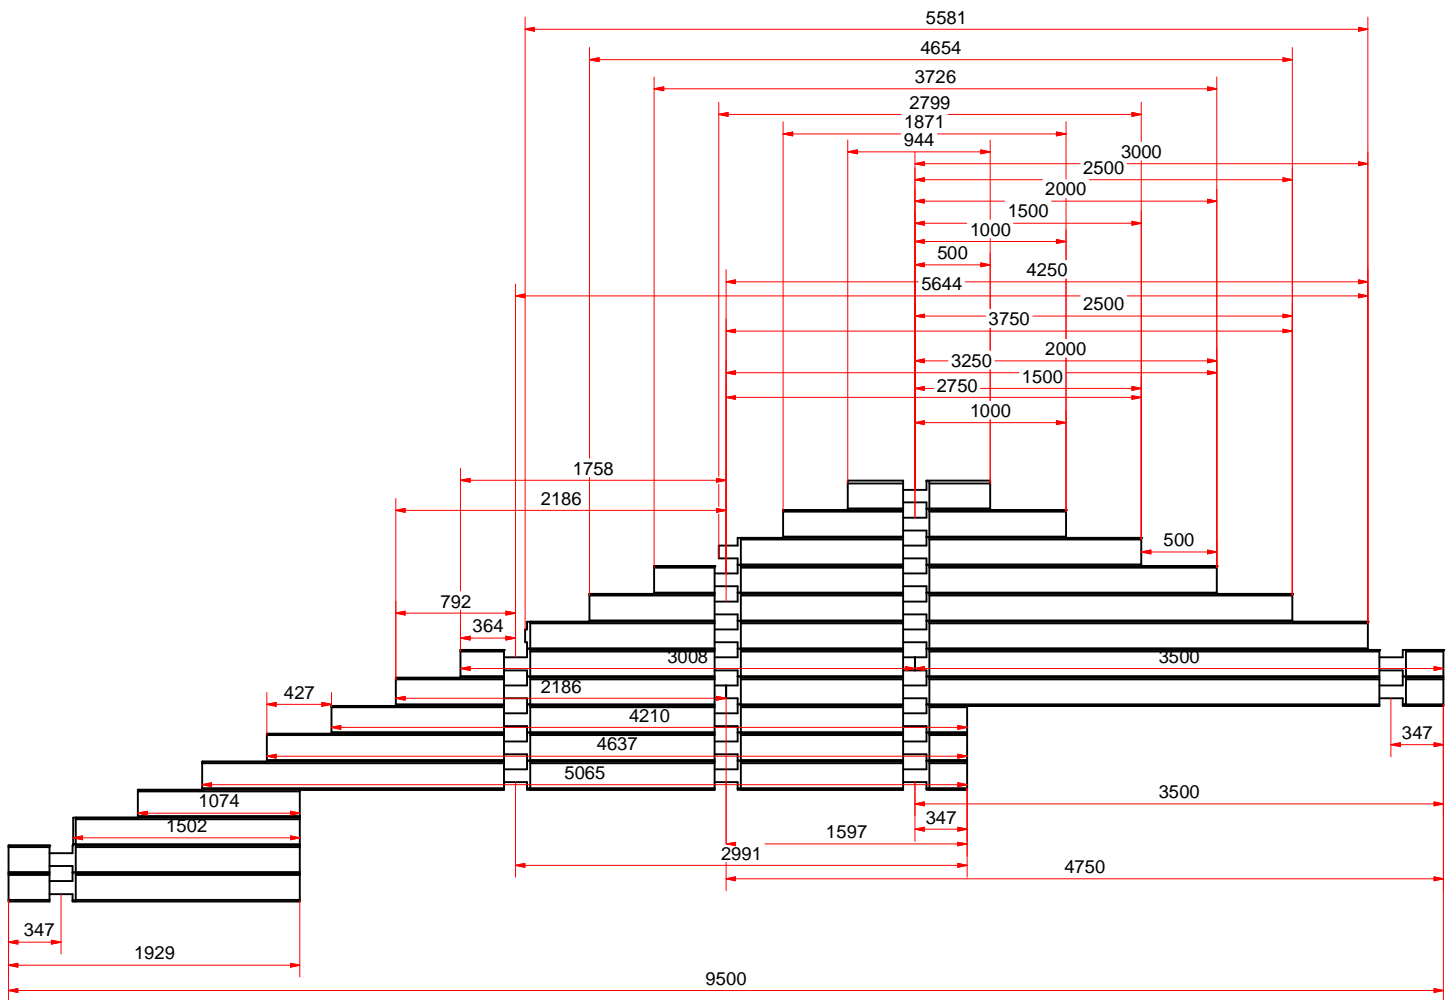


## Фронтон 02 (pediment)

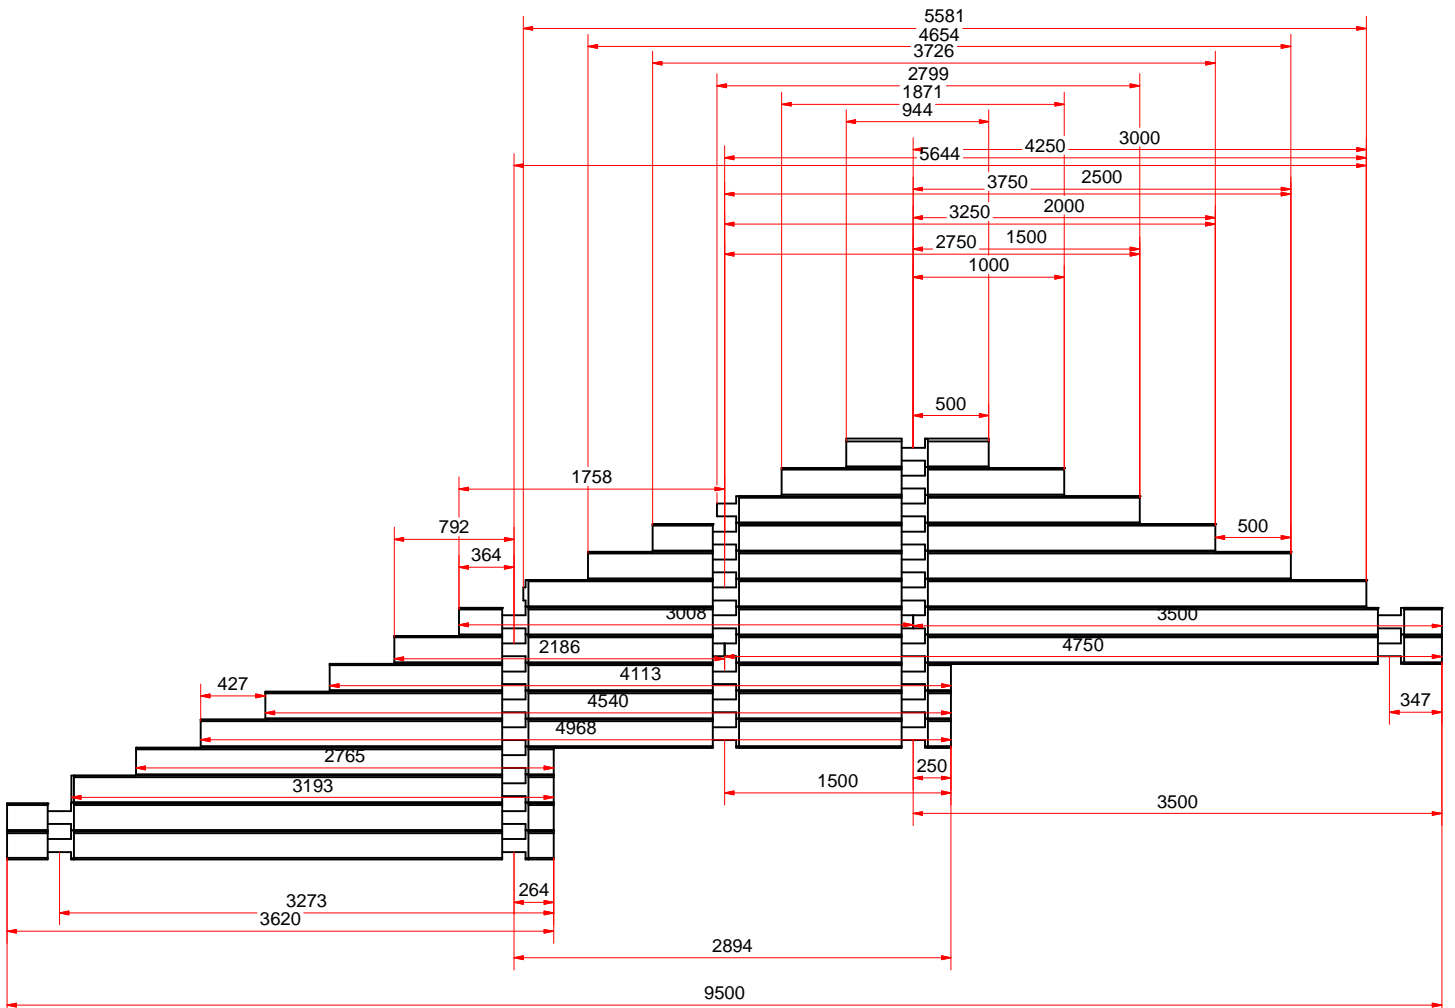


### Фронтон 03 (pediment)

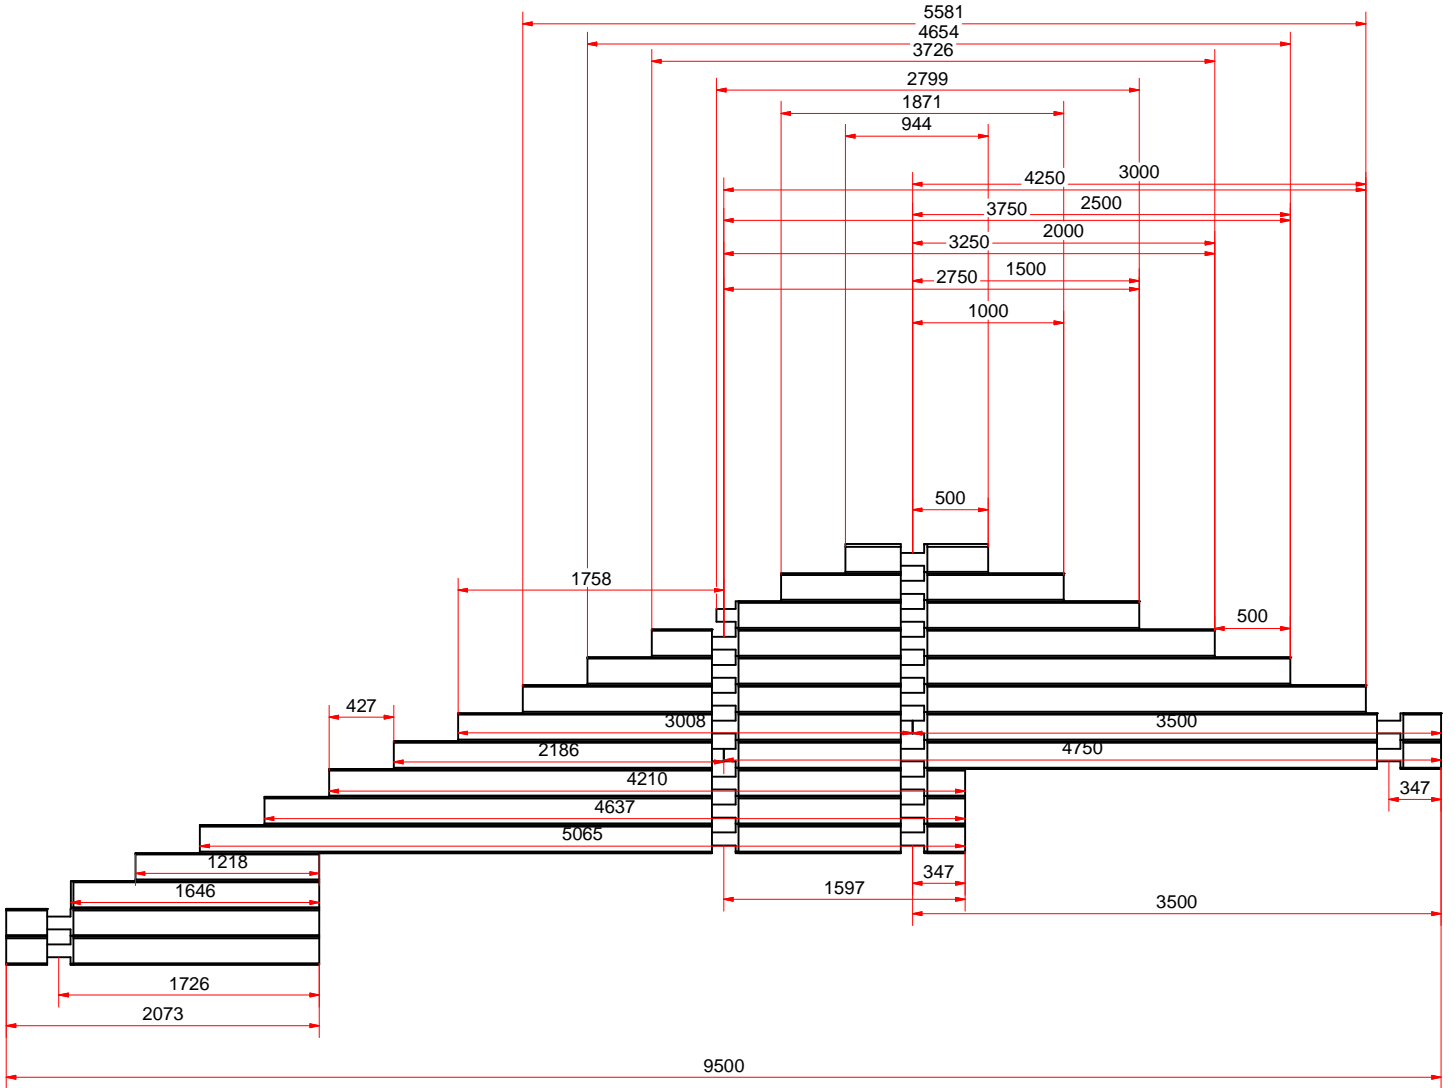

### Фронтон 04 (pediment)

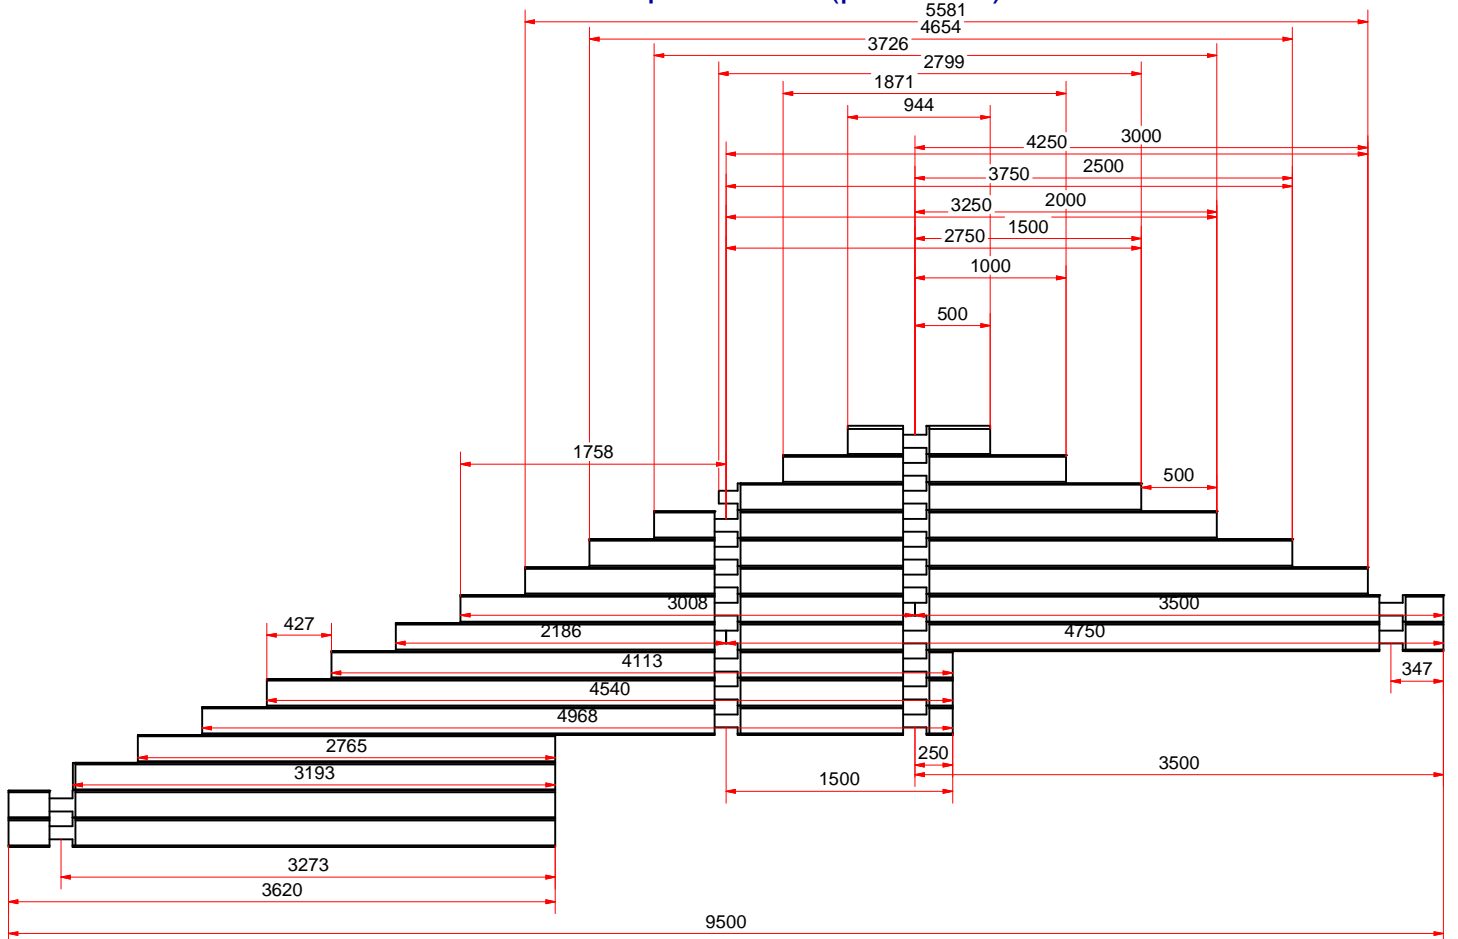

## Фронтон 05 (pediment)

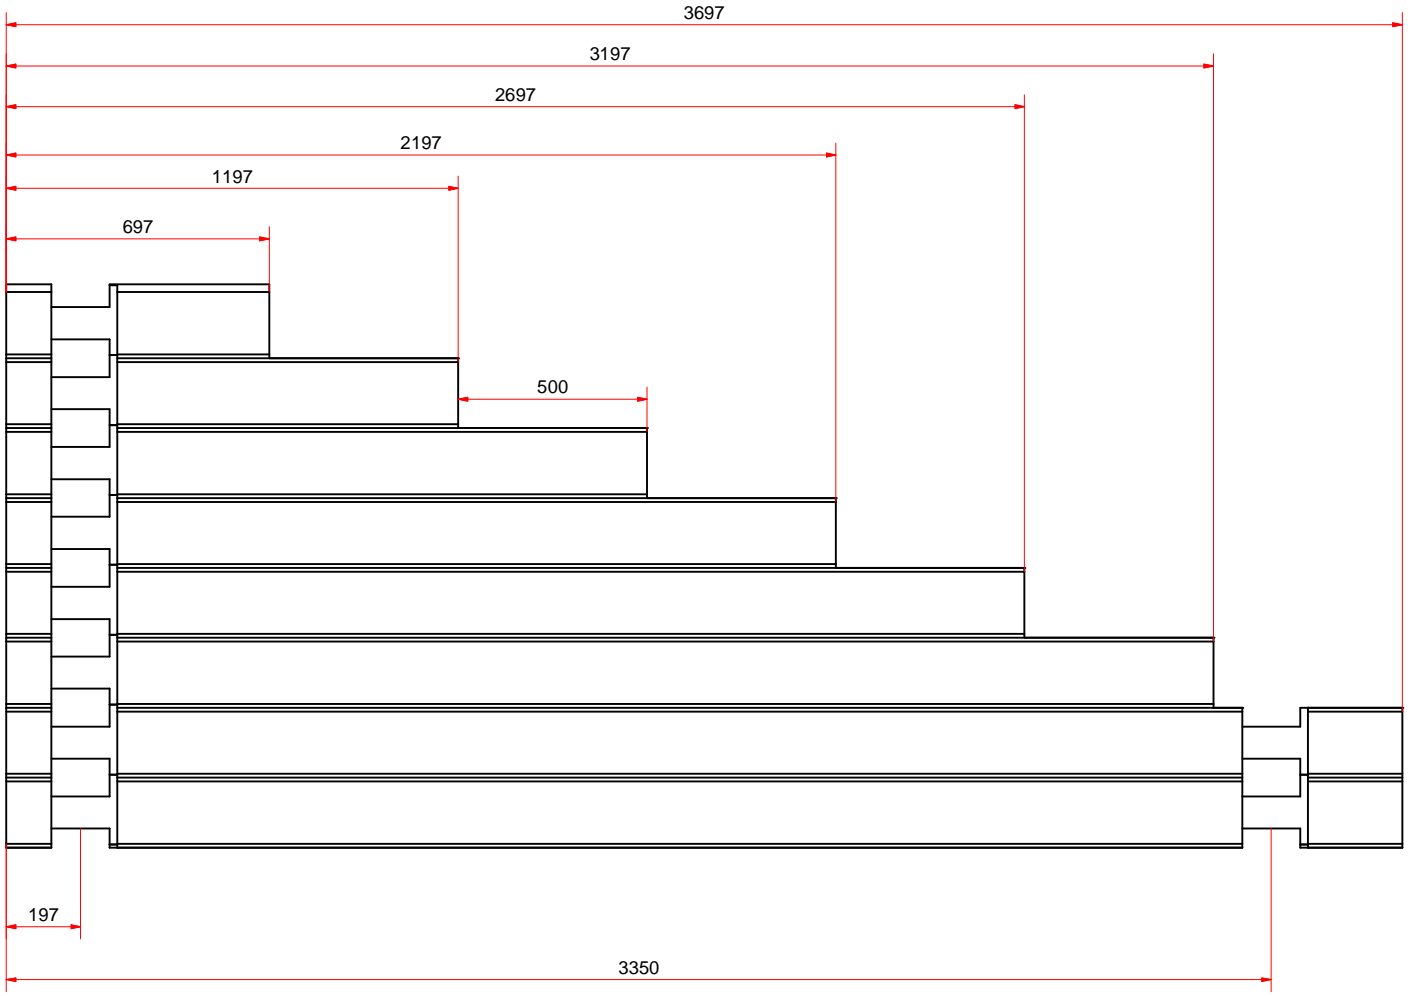

## Фронтон 06 (pediment)

